
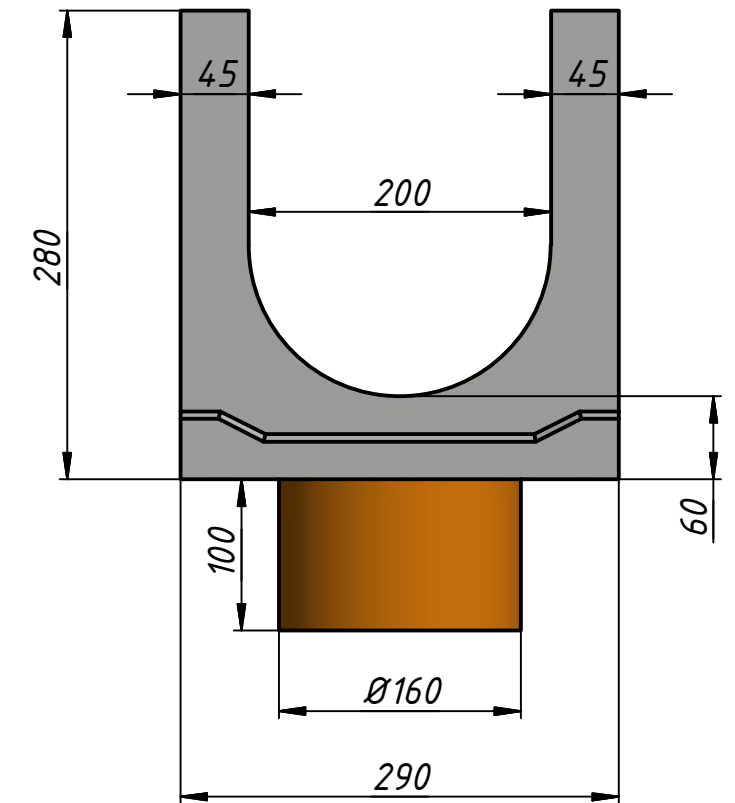


Лоток водоотводный бетонный DRENLINЕ Standart DN200 h280 с вертикальным водосливом

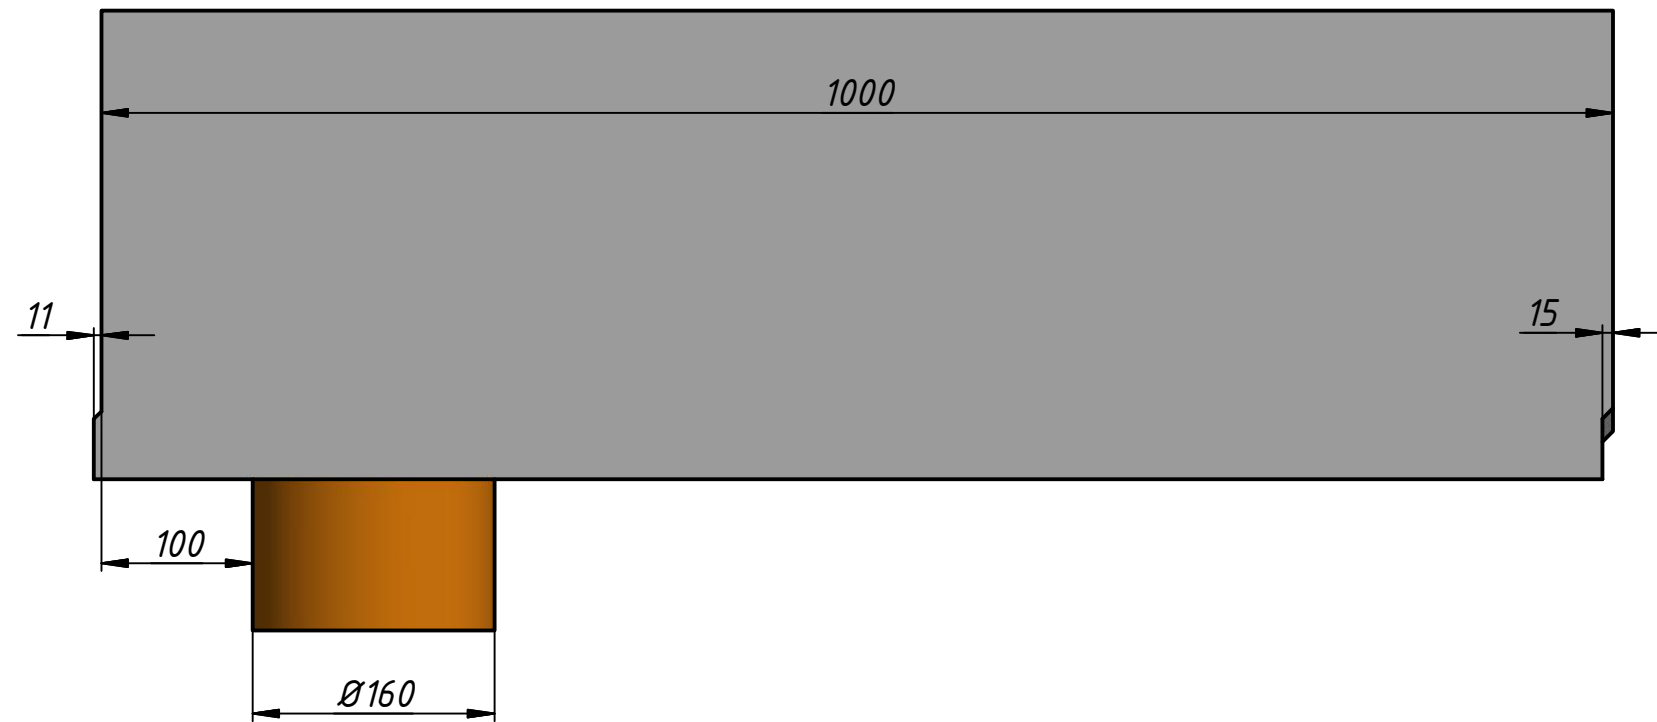

					DRENLINЕ STANDART DN200 h280 с вертикальным водосливом			
Изм.	Лист	№ докум.	Подп.	Дата	арт. 2342021	Лит.	Масса	Масштаб
Разраб.						A	97	1:5
Пров.						Лист		Листов
Т. контр.								1
Н. контр.								
Утв.								