
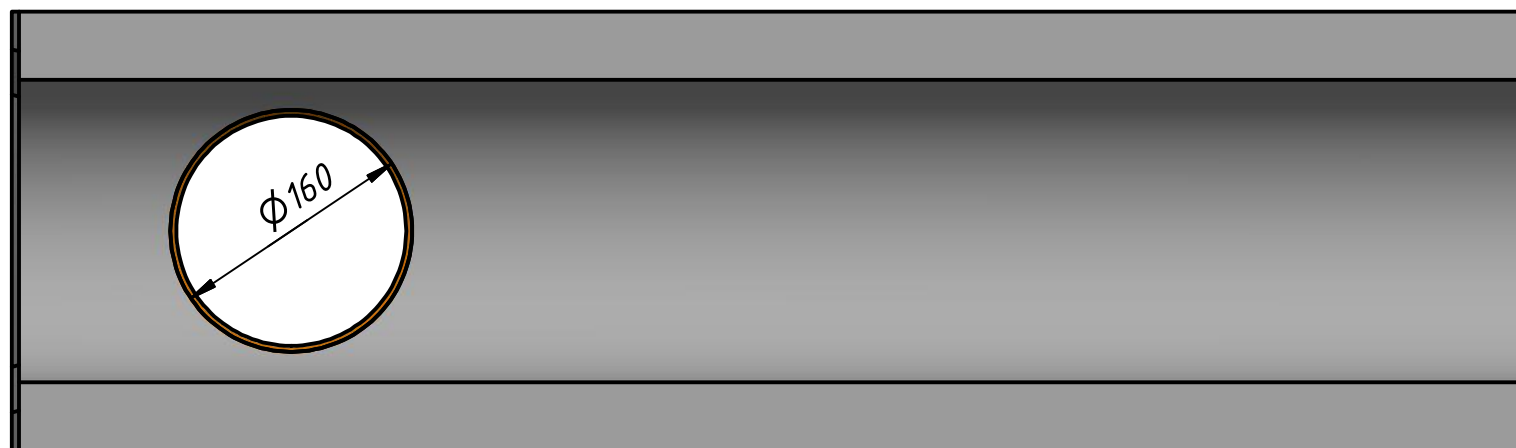
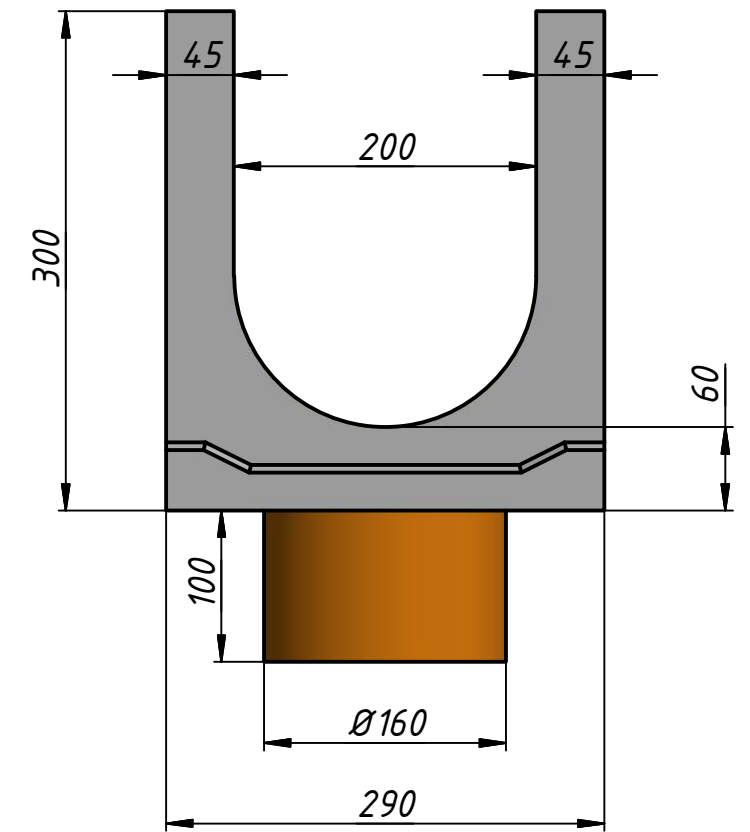


Лоток водоотводный бетонный DRENLINЕ Standart DN200 h300 с вертикальным водосливом

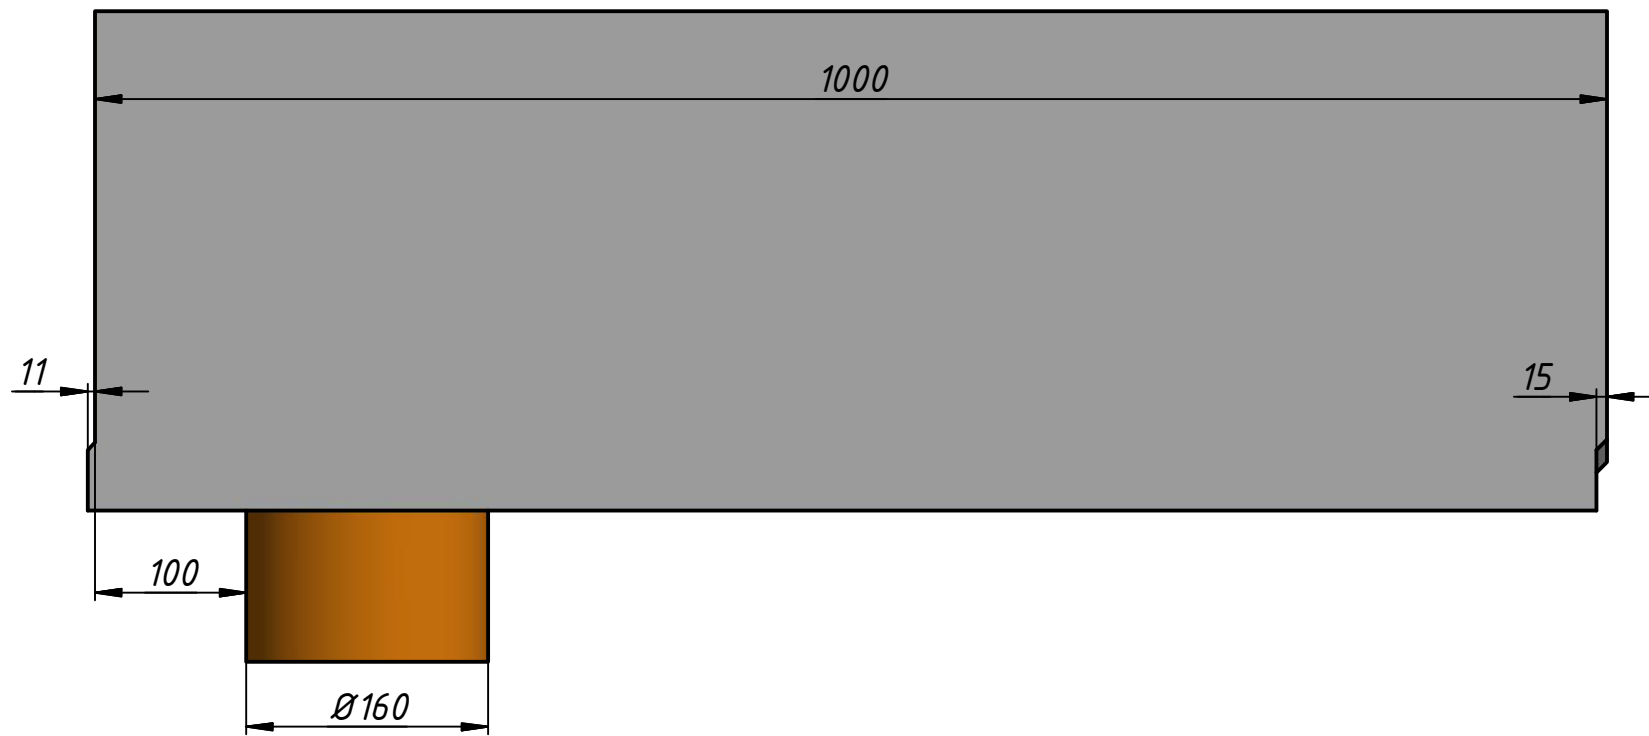

					DRENLINЕ STANDART DN200 h300 с вертикальным водосливом		
					арт. 2342031		
					Лит.	Масса	Масштаб
Изм.	Лист	№ докум.	Подп.	Дата	A	104	1:5
Разраб.					Лист		Листов 1
Пров.							
Т. контр.							
Нач.отд.							
Н. контр.							
Утв.							