
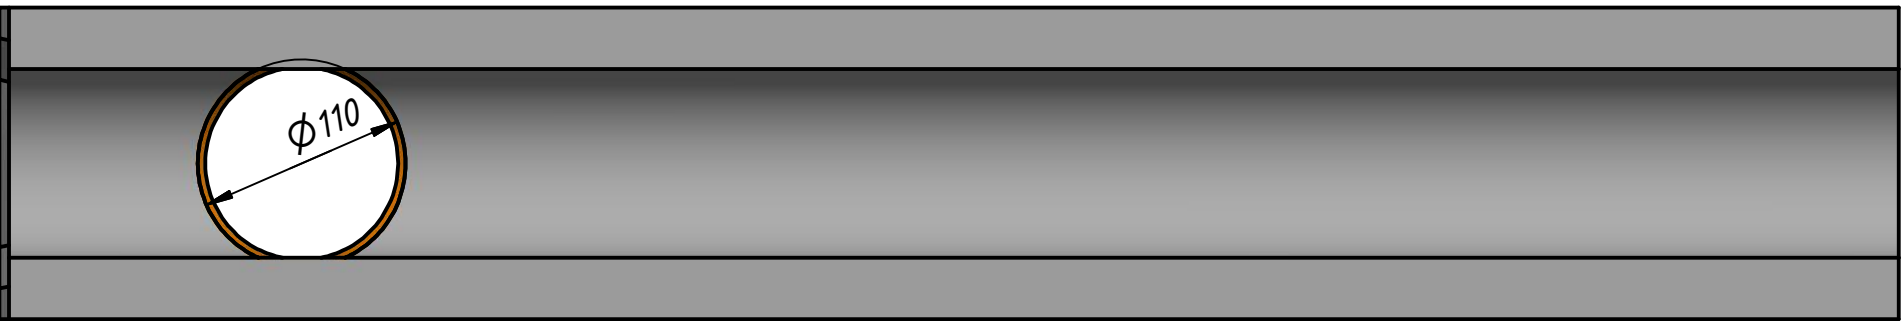
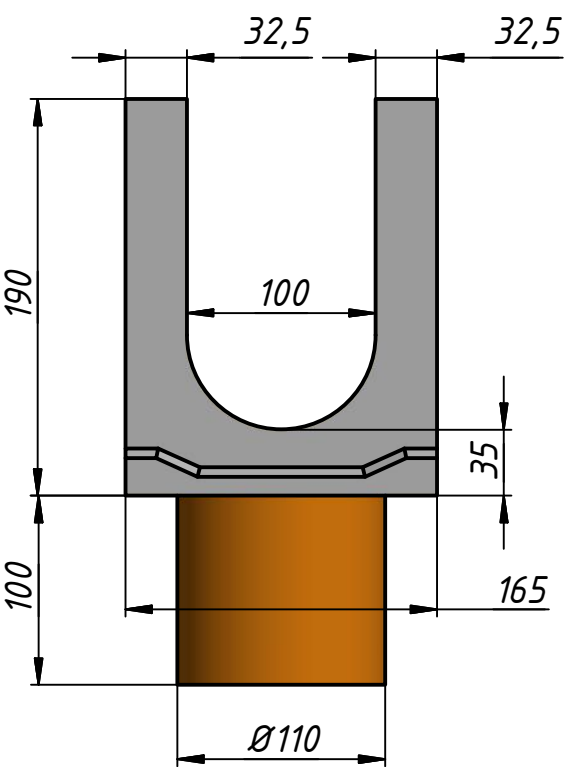


Лоток водоотводный бетонный DRENLINE Standart DN100 h190 с вертикальным водосливом

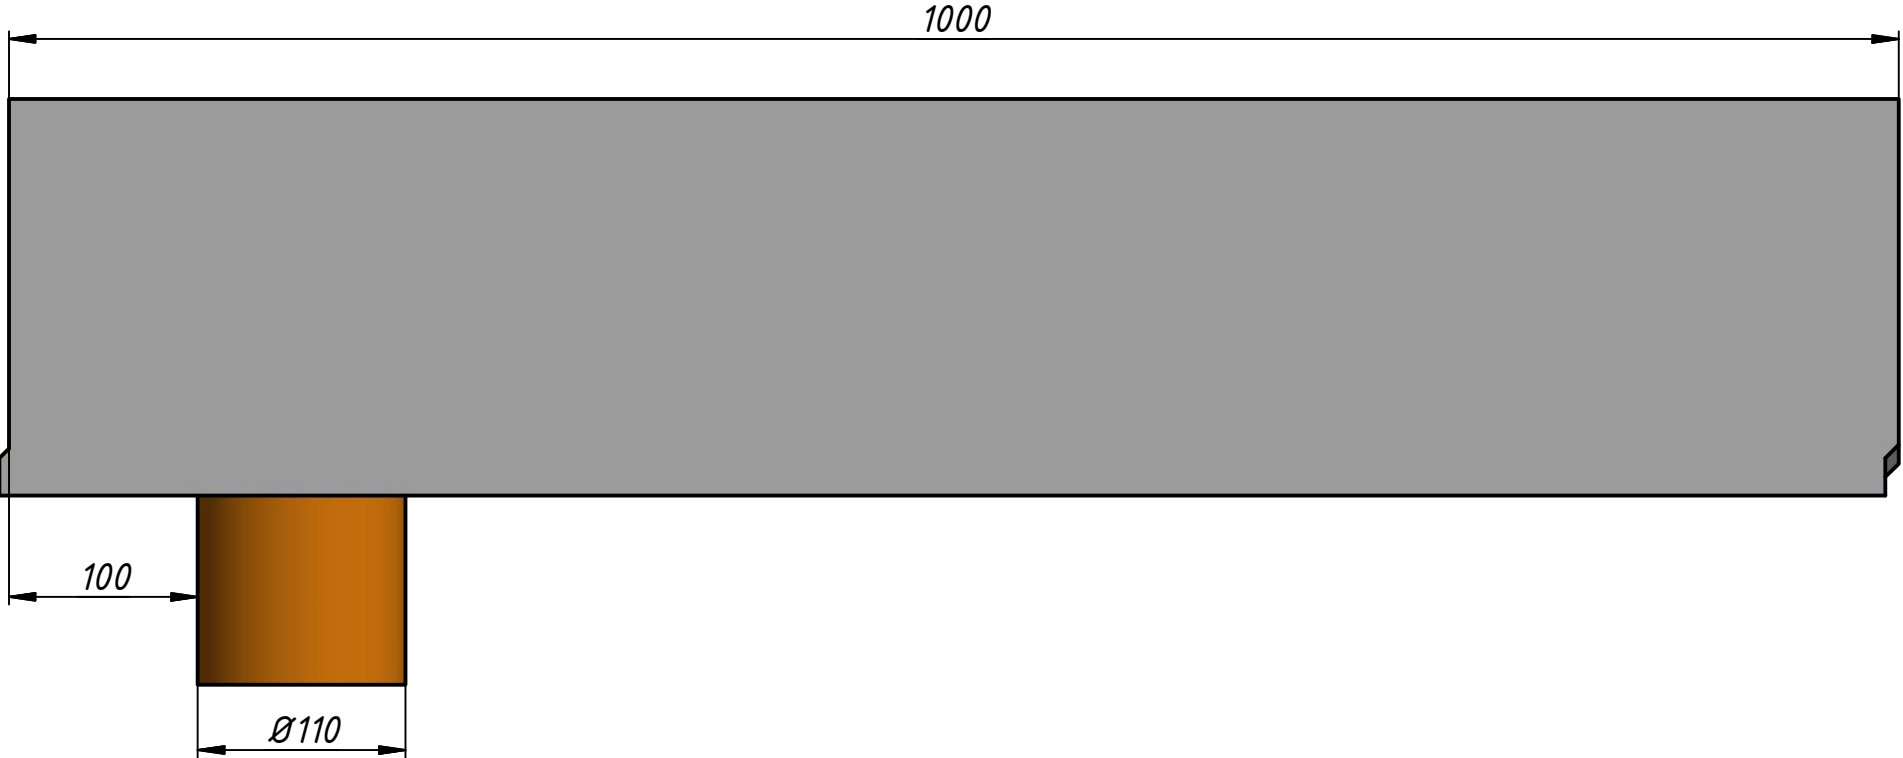

					DRENLINE STANDART DN100 h190 с вертикальным водосливом				
					арт. 2341021	Лит.		Масса	Масштаб
Изм.	Лист	№ докум.	Подп.	Дата			A	41	1:4
Разраб.									
Пров.									
Т. контр.									
Нач.отд.						Лист		Листов	1
Н. контр.									
Утв.									