
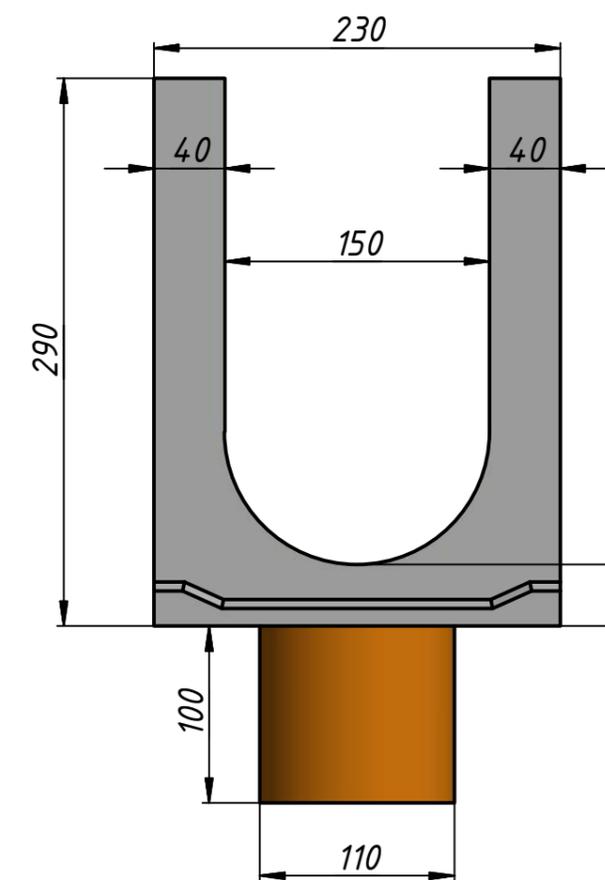


Лоток водоотводный бетонный DRENLINE Standart DN150 h290 с вертикальным водосливом

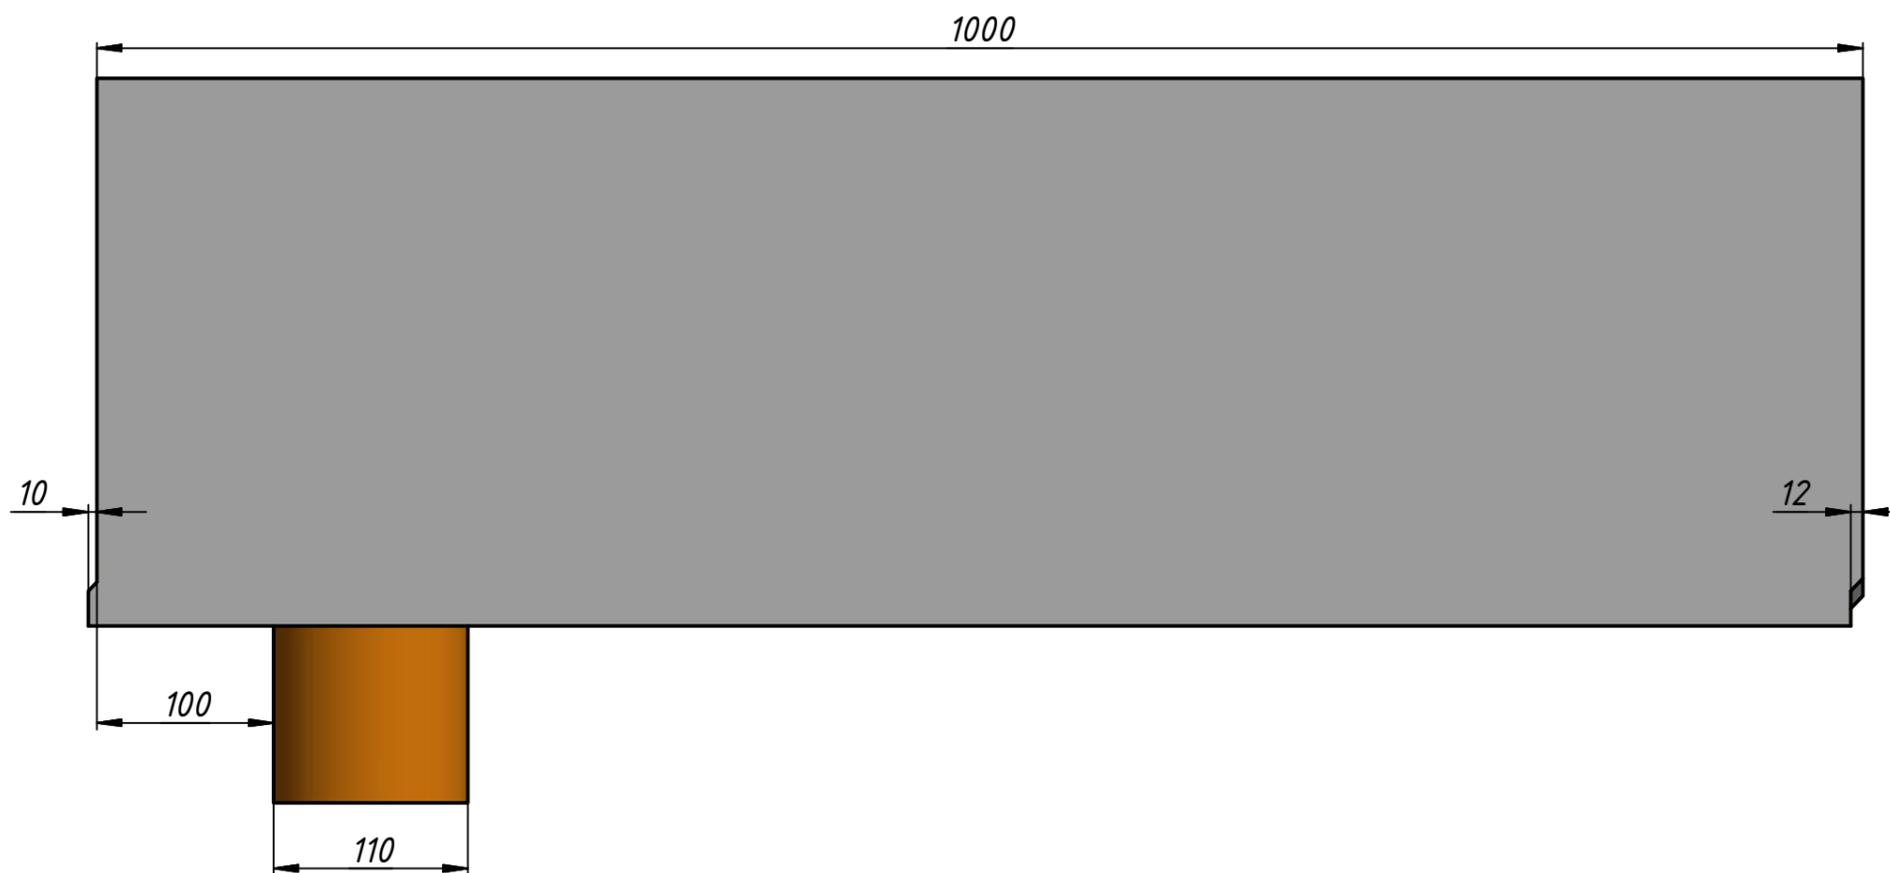

					DRENLINE STANDART DN150 h290 с вертикальным водосливом		
					арт. 2341531		
Изм.	Лист	№ докум.	Подп.	Дата	Лит.	Масса	Масштаб
					A	82	1:4
Разраб.					Лист		Листов 1
Пров.							
Т. контр.							
Нач.отд.							
Н. контр.							
Утв.							