


Лоток водоотводный бетонный DRENLINЕ Standart DN200 h250

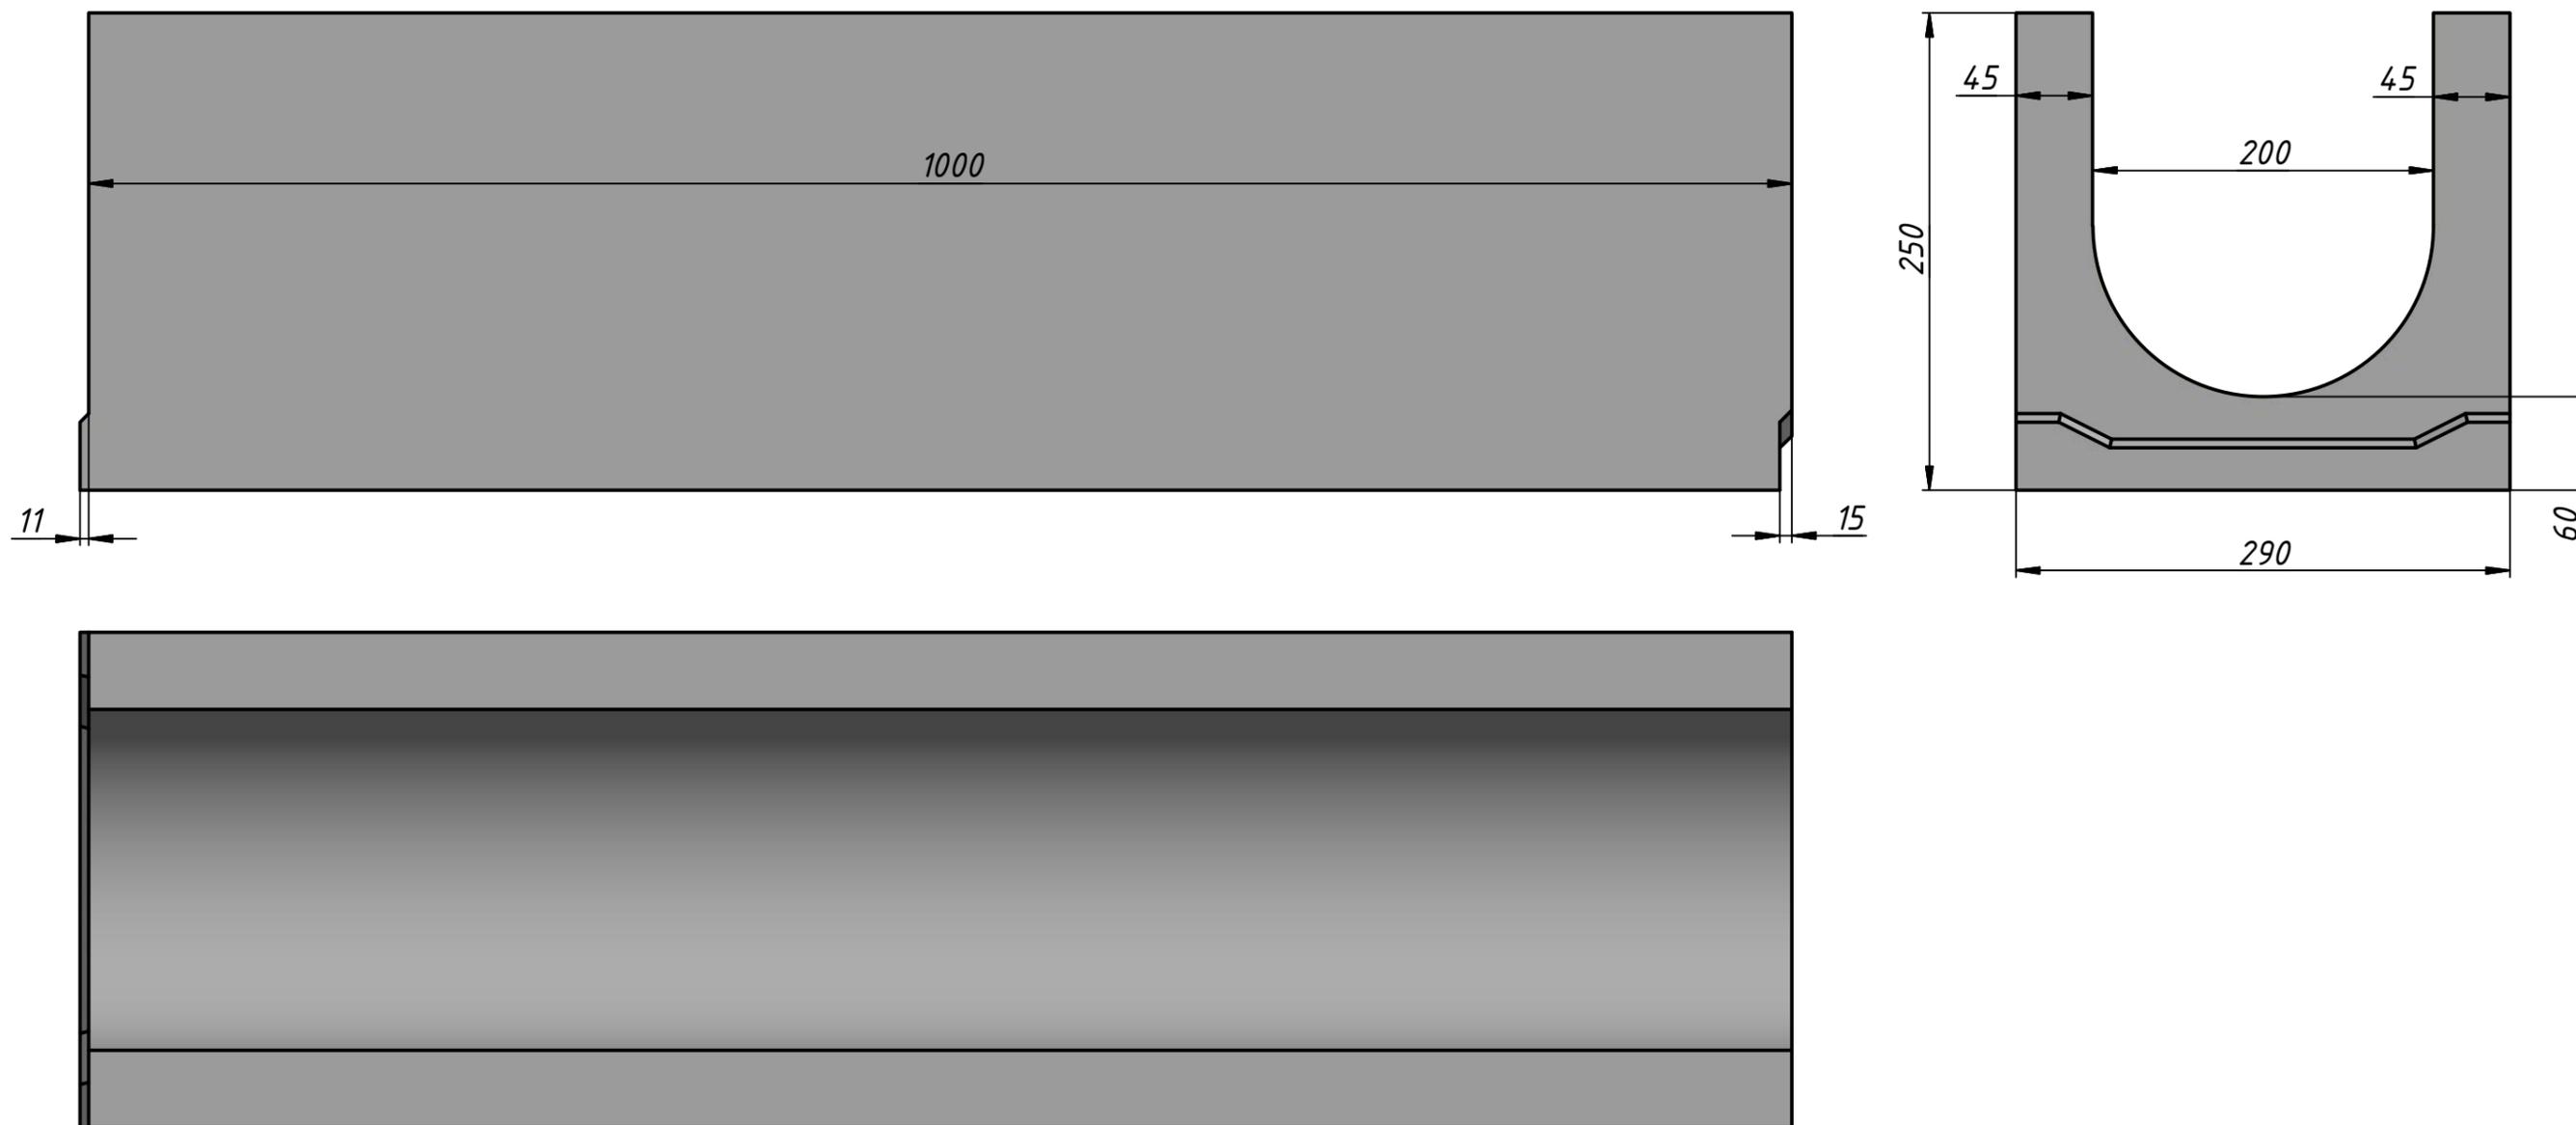

					DRENLINЕ STANDART DN200 h250			
					арт. 234201	Лит.	Масса	Масштаб
Изм.	Лист	№ докум.	Подп.	Дата		A	97	1:4
Разраб.					Лист		Листов	1
Пров.								
Т. контр.								
Нач. отд.								
Н. контр.								
Утв.								