
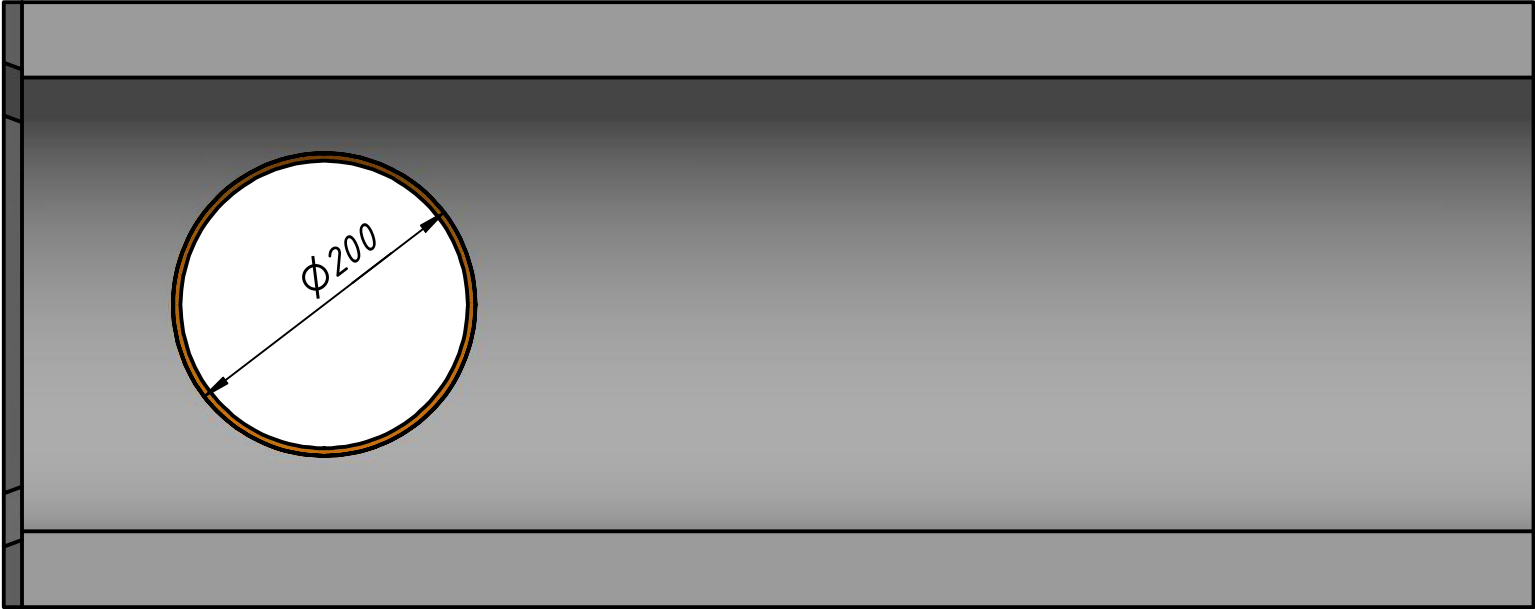
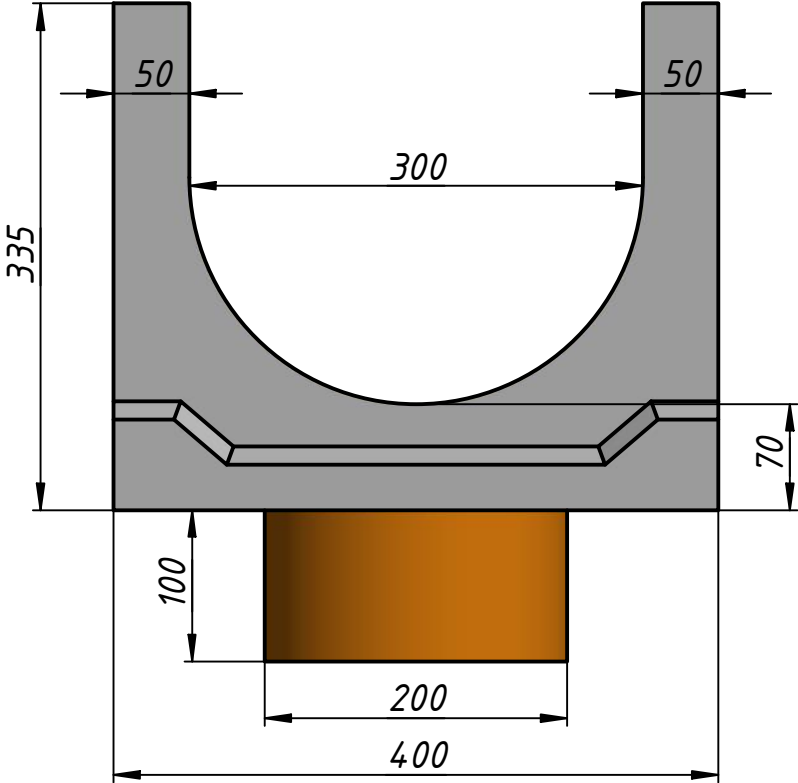


Лоток водоотводный бетонный DRENLINE Standart DN300 h335 с вертикальным водосливом

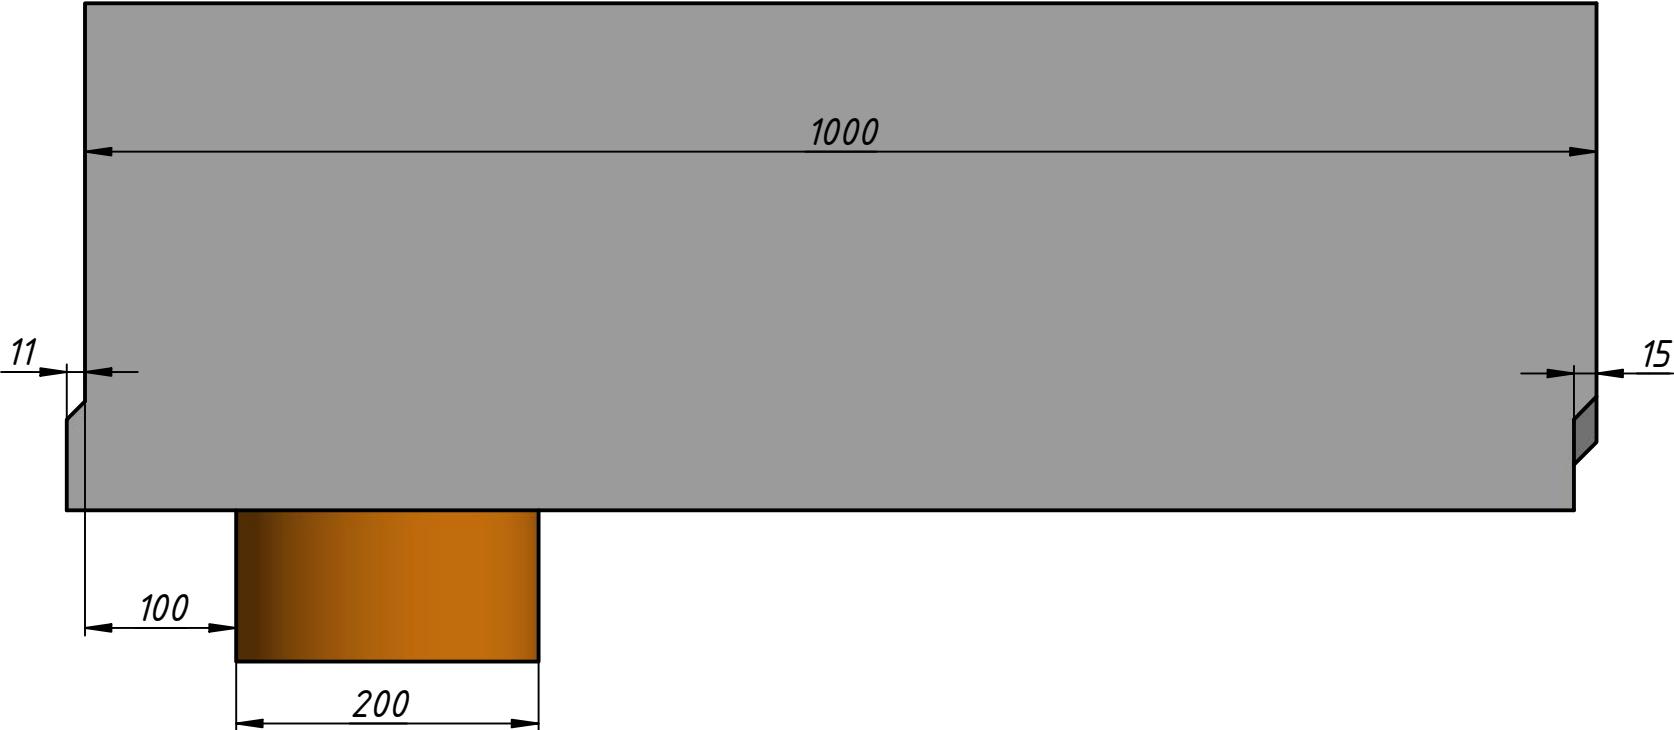

					DRENLINE STANDART DN300 h335 с вертикальным водосливом			
					арт. 2343021	Лит.	Масса	Масштаб
Изм.	Лист	№ докум.	Подп.	Дата		A	165	0,2 : 1
Разраб.								
Пров.								
Т. контр.						Лист	Листов	1
Нач.отд.								
Н. контр.								
Утв.								