
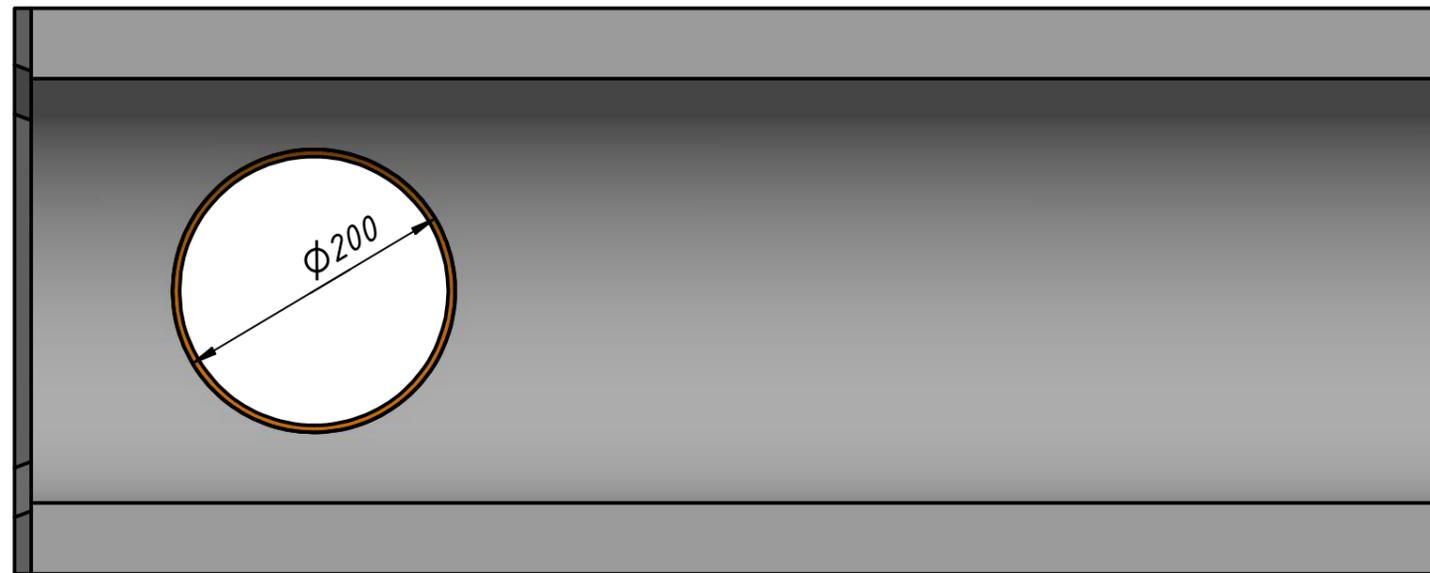
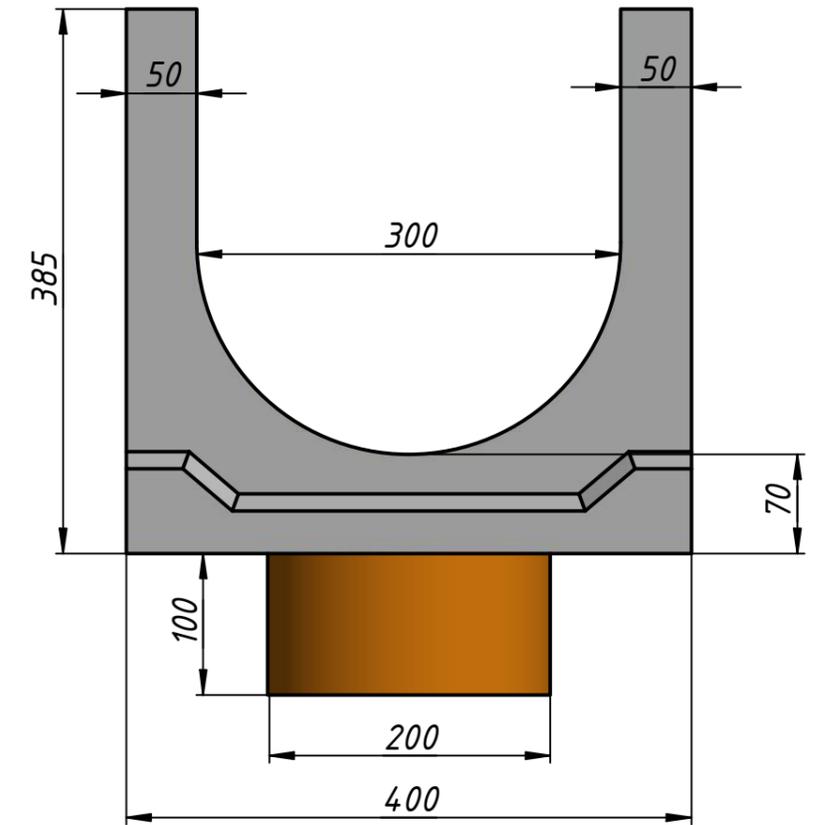


Лоток водоотводный бетонный DRENLINE Standart DN300 h385 с вертикальным водосливом

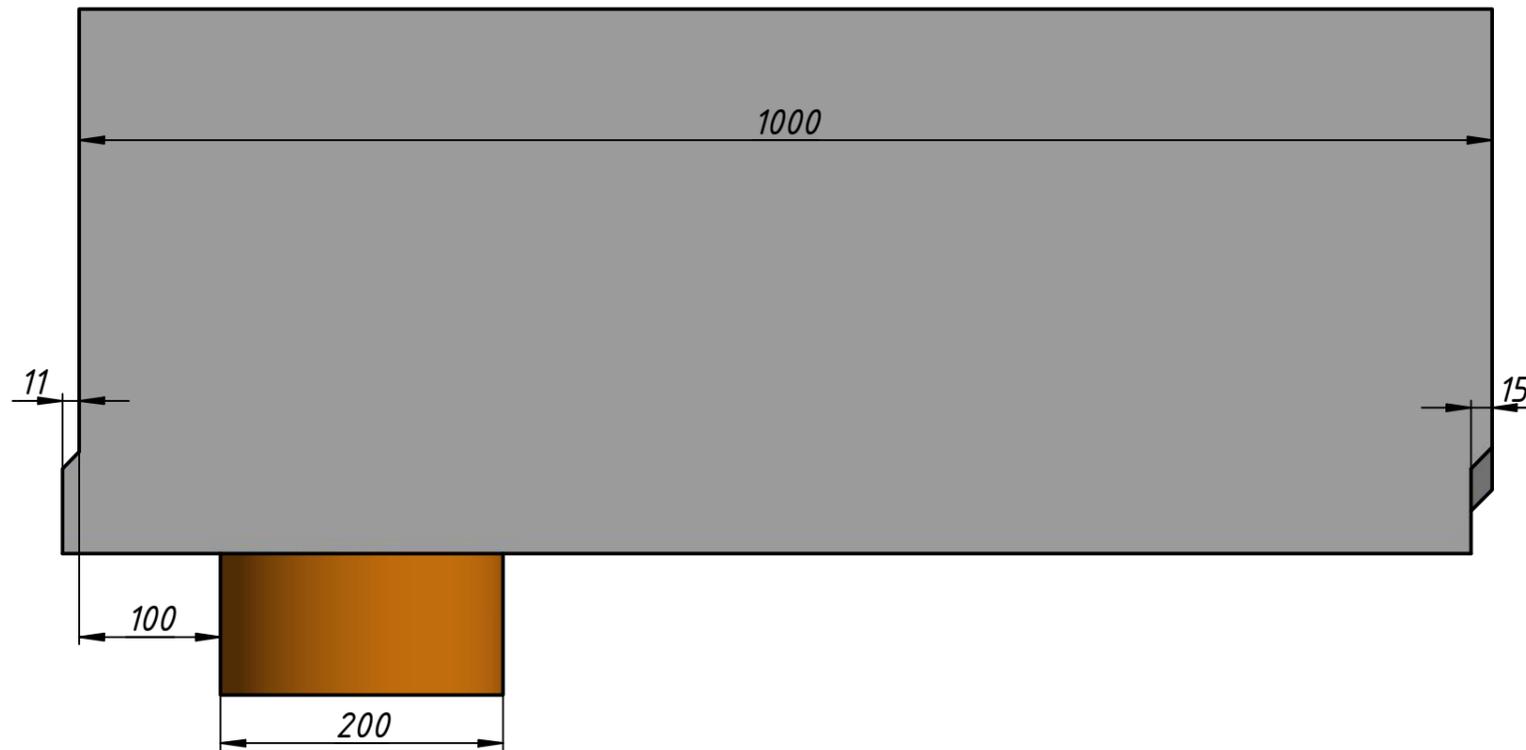

					<i>DRENLINE Standart DN300 h385 с вертикальным водосливом</i>			
					арт. 2343031	Лит.	Масса	Масштаб
Изм.	Лист	№ докум.	Подп.	Дата		A	175	0,17:1
Разраб.					Лист		Листов	1
Пров.								
Т. контр.								
Нач.отд.								
Н. контр.								
Утв.								