
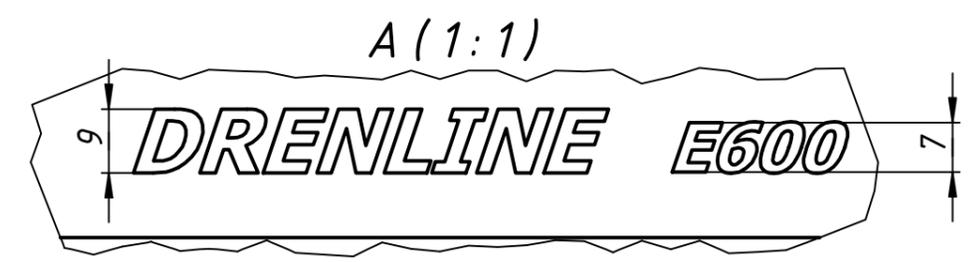
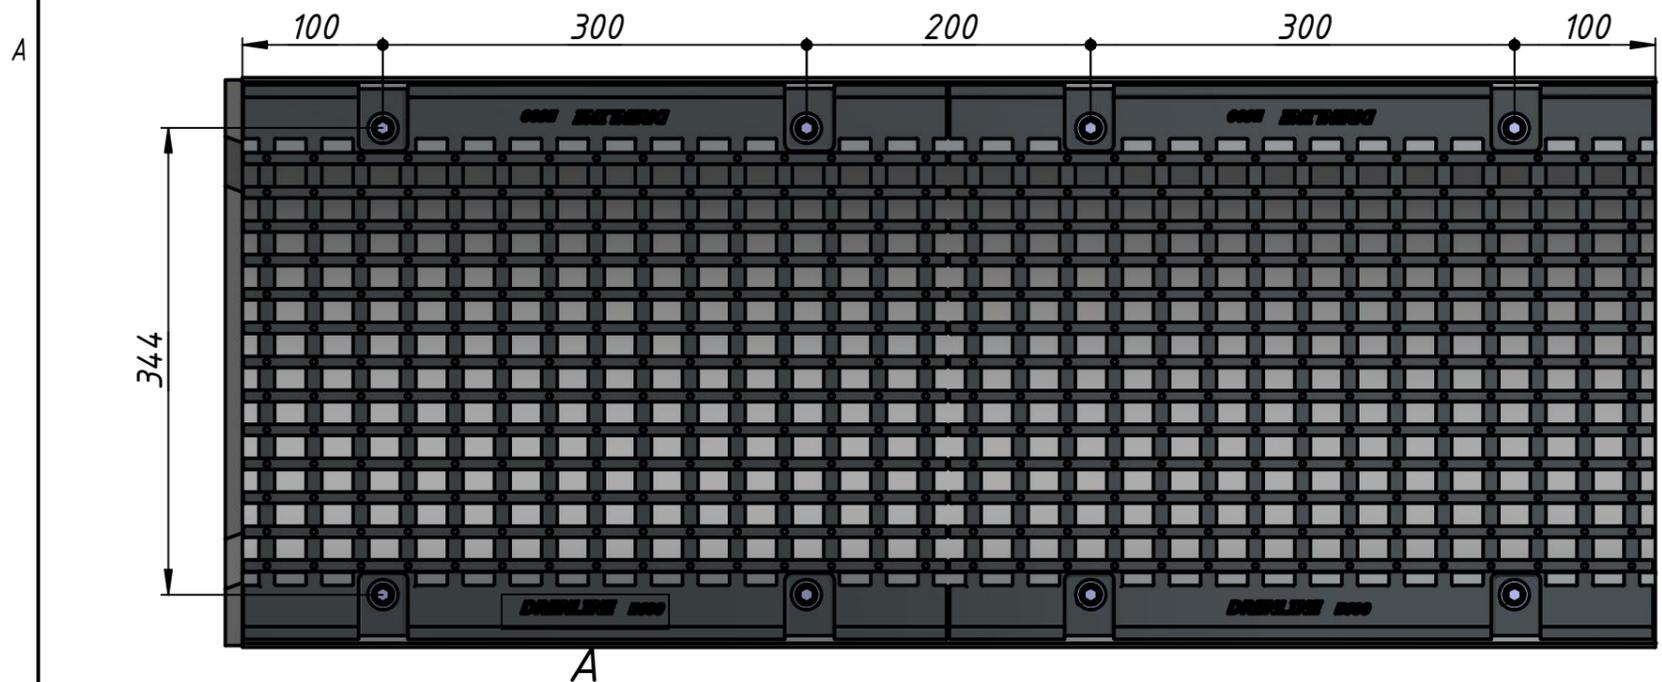
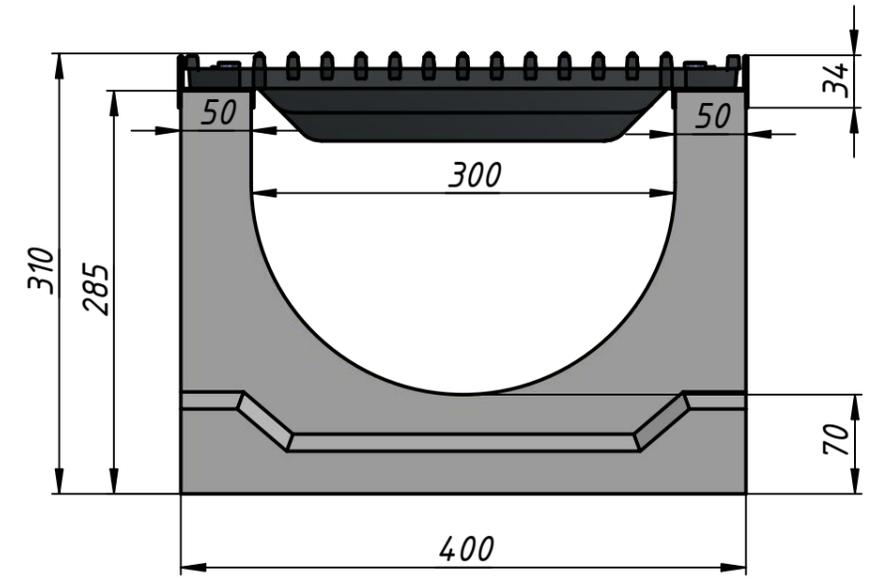


Лоток водоотводный бетонный DRENLINЕ Super DN300 h310 с чугунной решеткой ВЧ (комплект) кл. E600

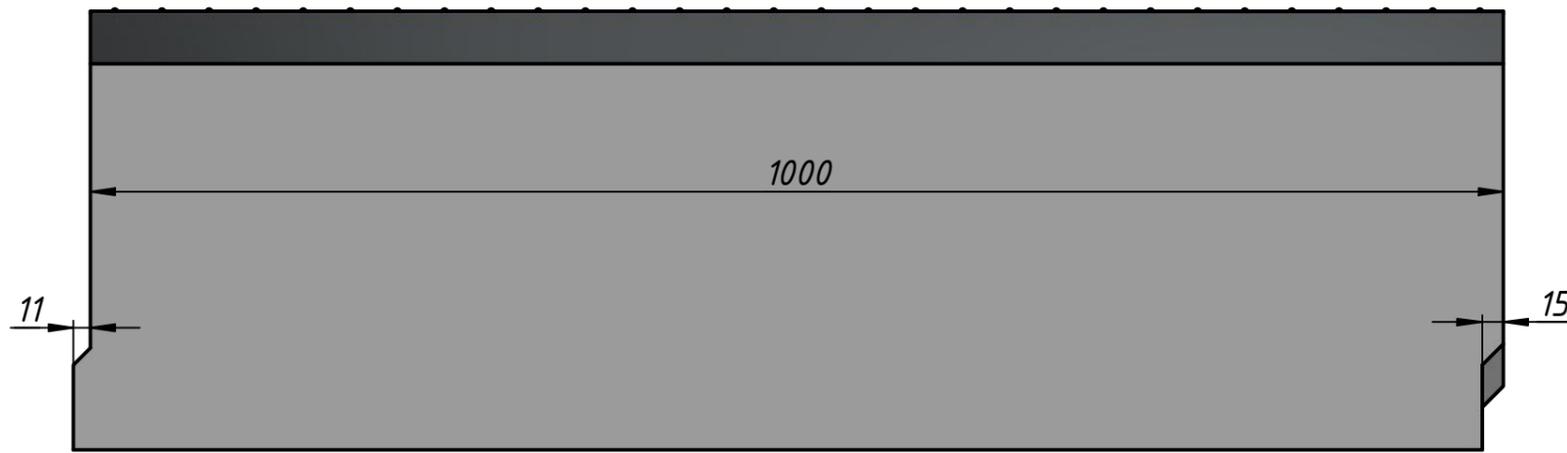

					<b>DRENLINЕ SUPER DN300 E600 h310</b>			
Изм.	Лист	№ докум.	Подп.	Дата	<b>арм. 4301</b>	Лит.	Масса	Масштаб
Разраб.						A	195	0,2:1
Пров.						Лист	Листов	1
Т. контр.								
Н. контр.								
Утв.								
					1 Копировал	Формат А3		