
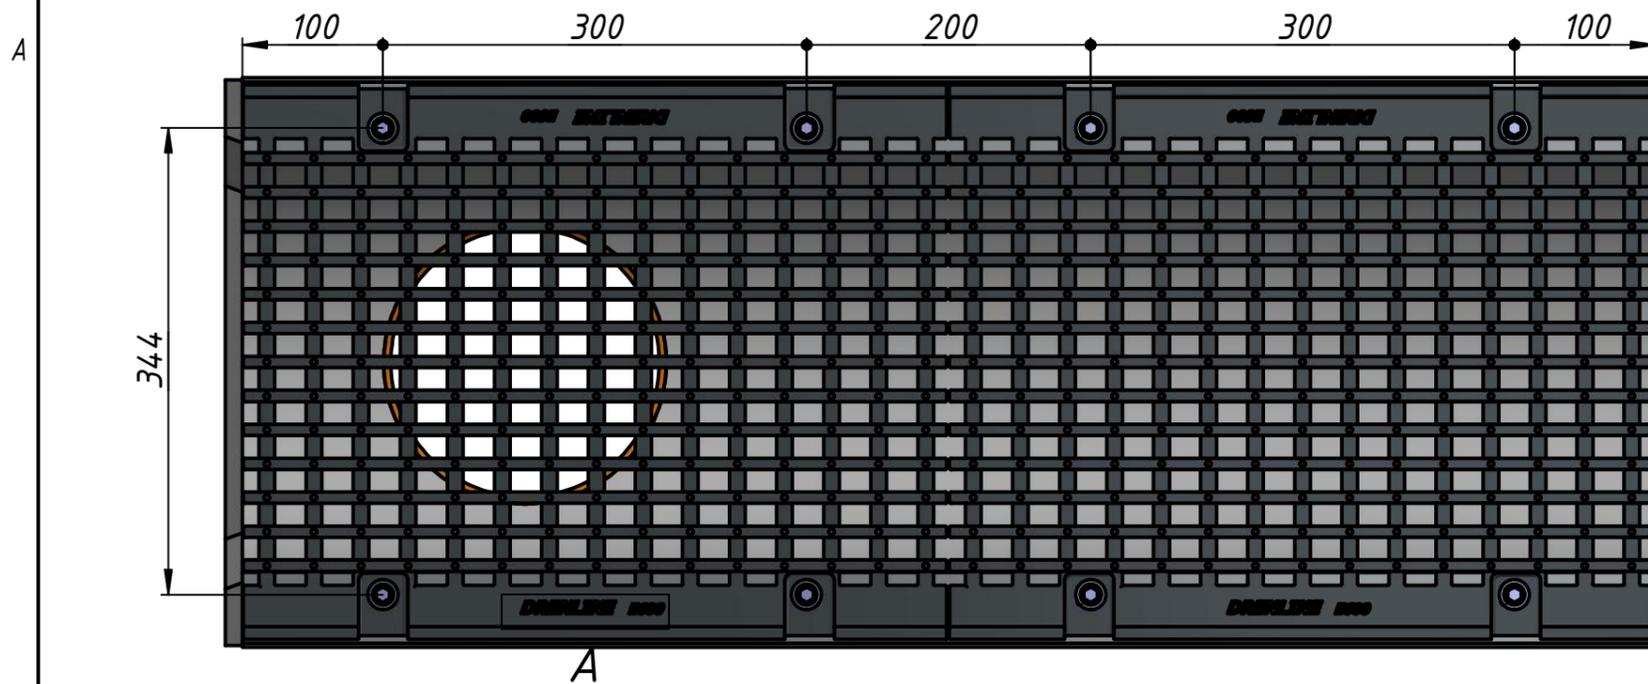
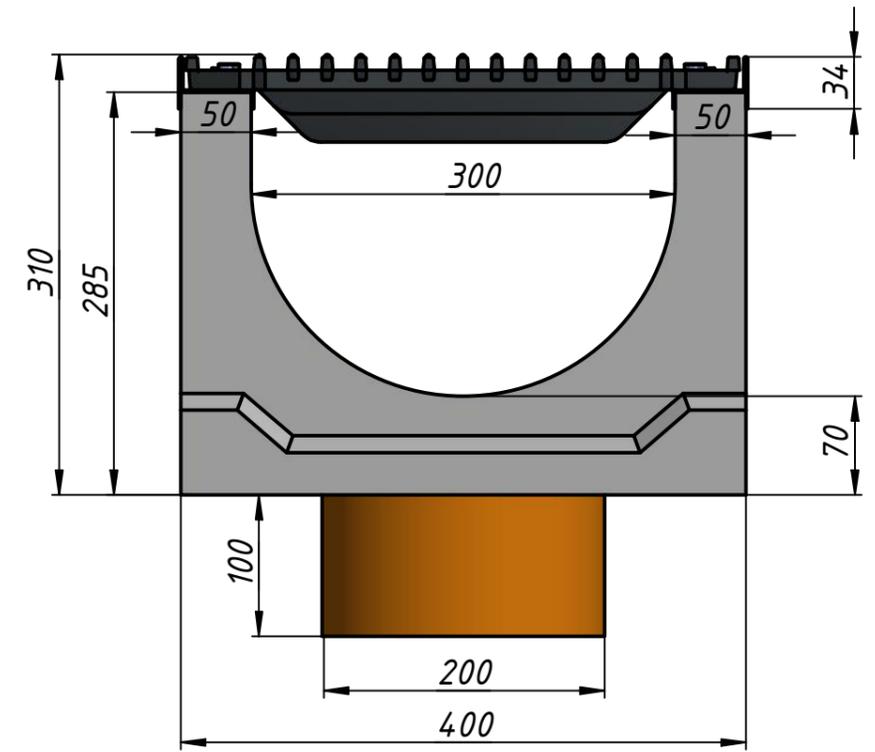


Лоток водоотводный бетонный DRENLINЕ Super DN300 h310 с чугунной решеткой ВЧ (комплект) кл. E600 с вертикальным водосливом

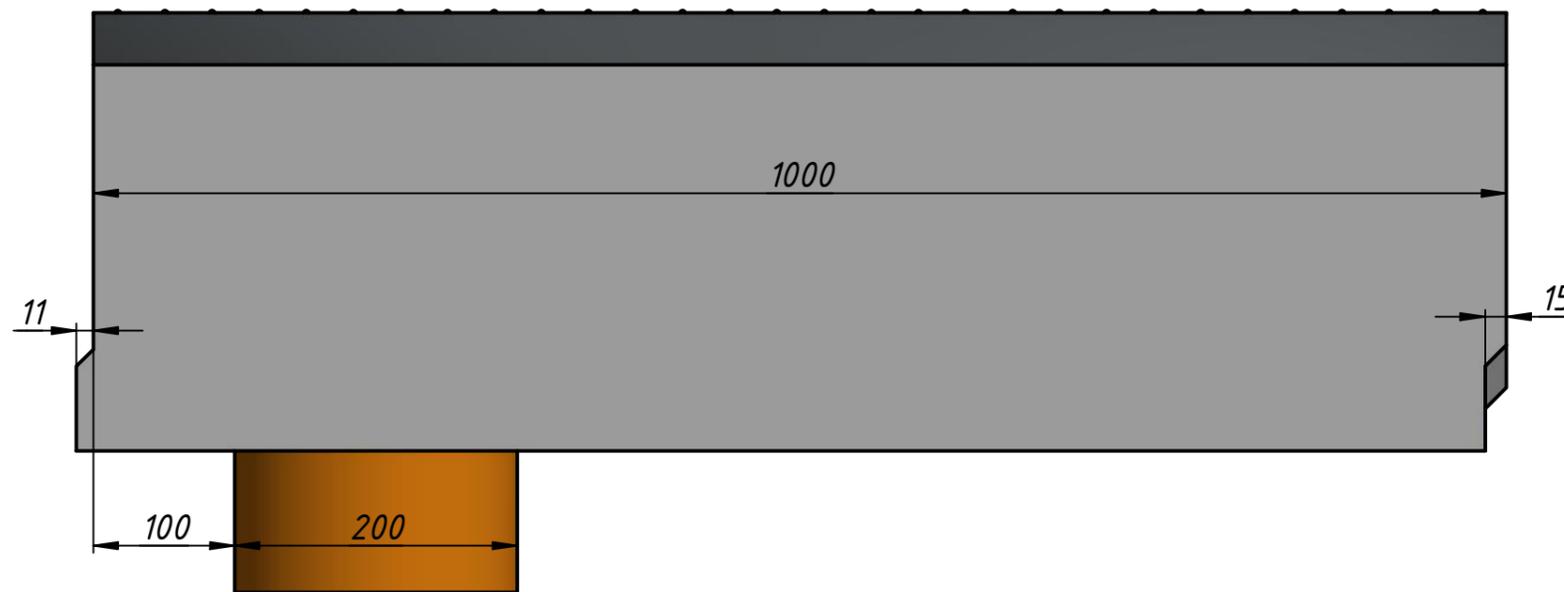

					DRENLINЕ SUPER DN300 E600 h310 с вертикальным водосливом			
Изм.	Лист	№ докум.	Подп.	Дата	арт. 43011	Лит.	Масса	Масштаб
Разраб.						A	190	0,2:1
Пров.						Лист	Листов	1
Т. контр.								
Нач.отд.								
Н. контр.								
Утв.								