
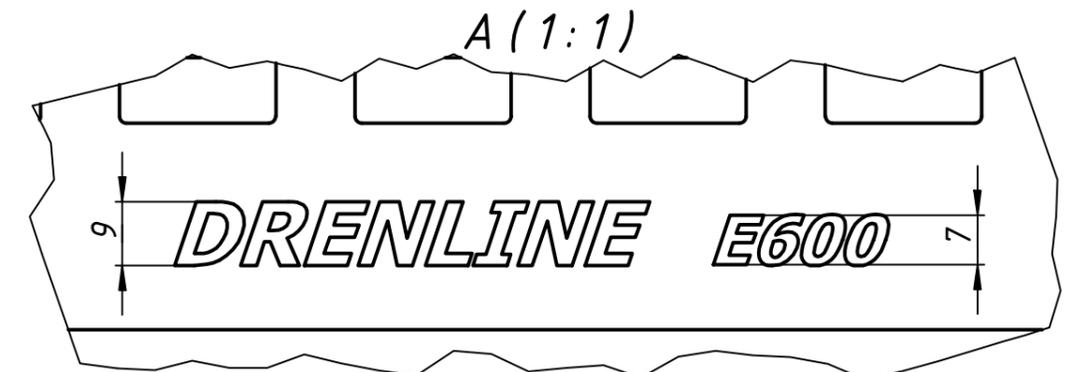
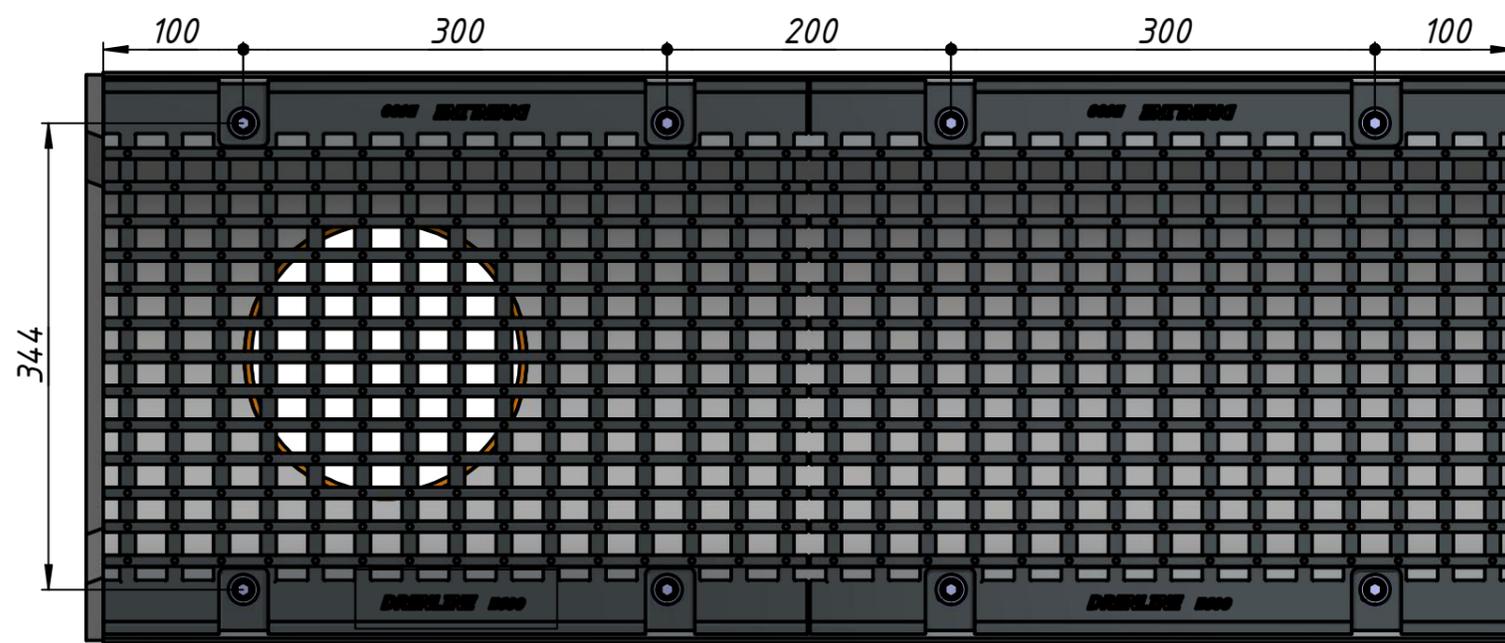
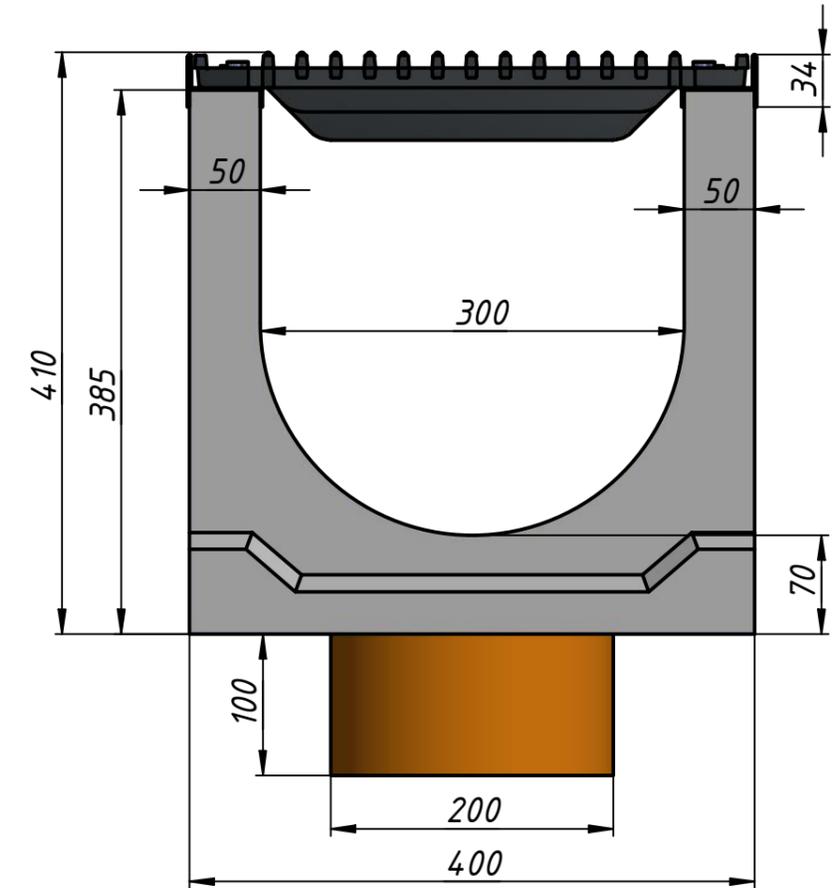


Лоток водоотводный бетонный DRENLINE Super DN300 h410 с решеткой чугунной ВЧ (комплект) кл. E600 с вертикальным водосливом

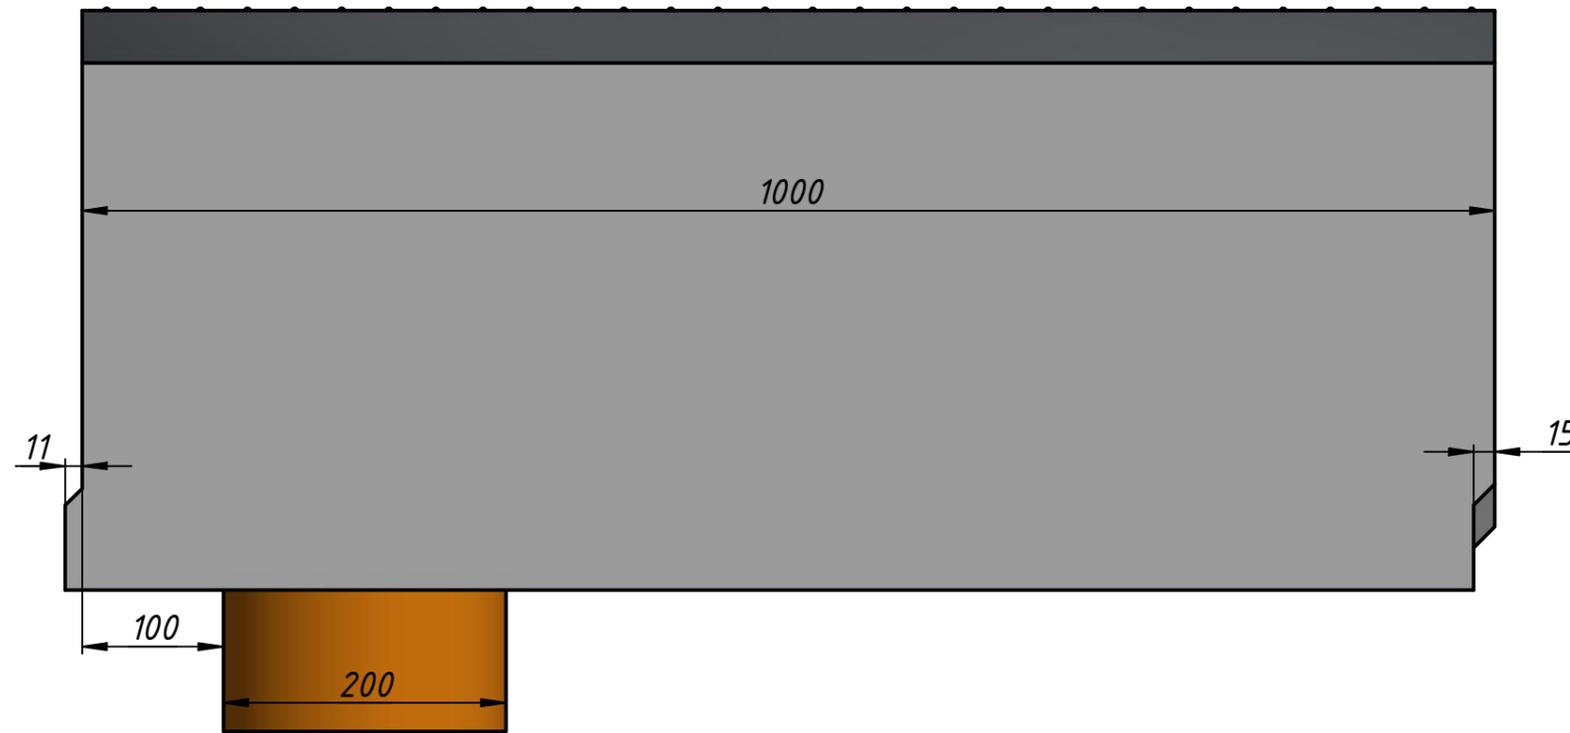

					DRENLINE SUPER DN300 h410 с вертикальным водосливом		
					арт. 43031		
Изм.	Лист	№ докум.	Подп.	Дата	Лит.	Масса	Масштаб
					A	215	0,2:1
Разраб.					Лист		Листов 1
Пров.							
Т. контр.							
Нач.отд.							
Н. контр.							
Утв.							