


Лоток водоотводный бетонный DRENLINE Super DN100 h210 с решеткой чугунной ВЧ (комплект) кл. Е600 с вертикальным водосливом

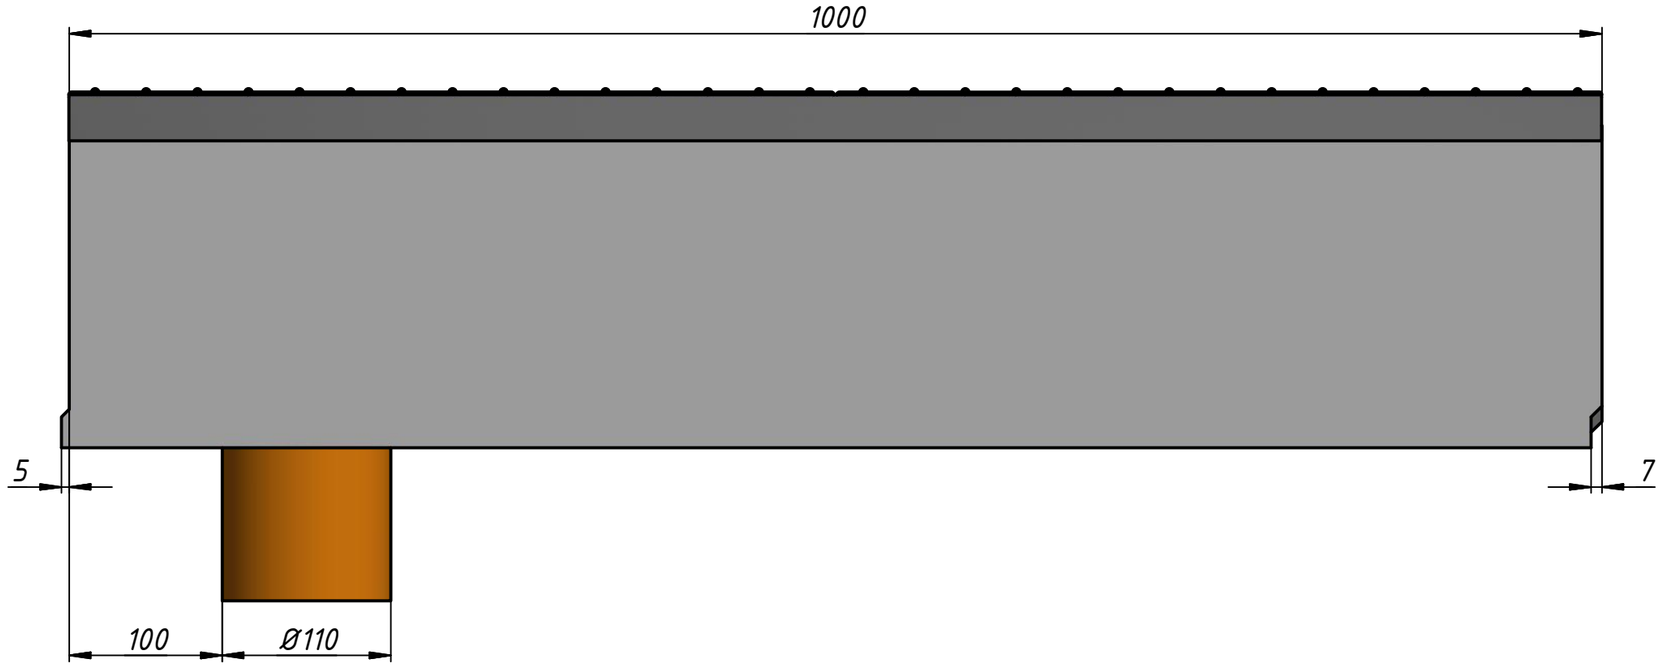

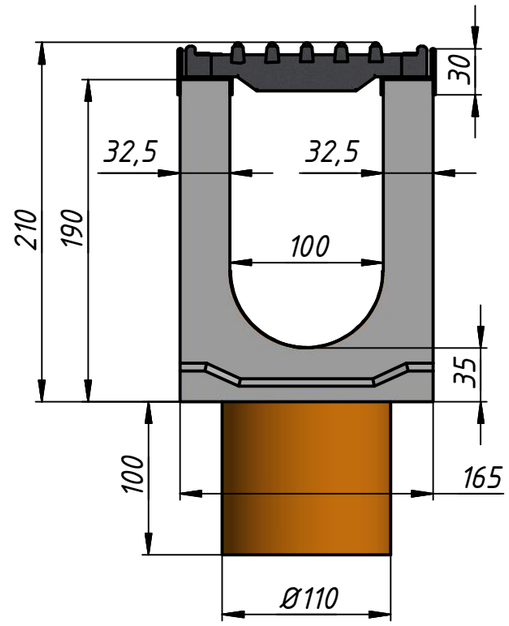

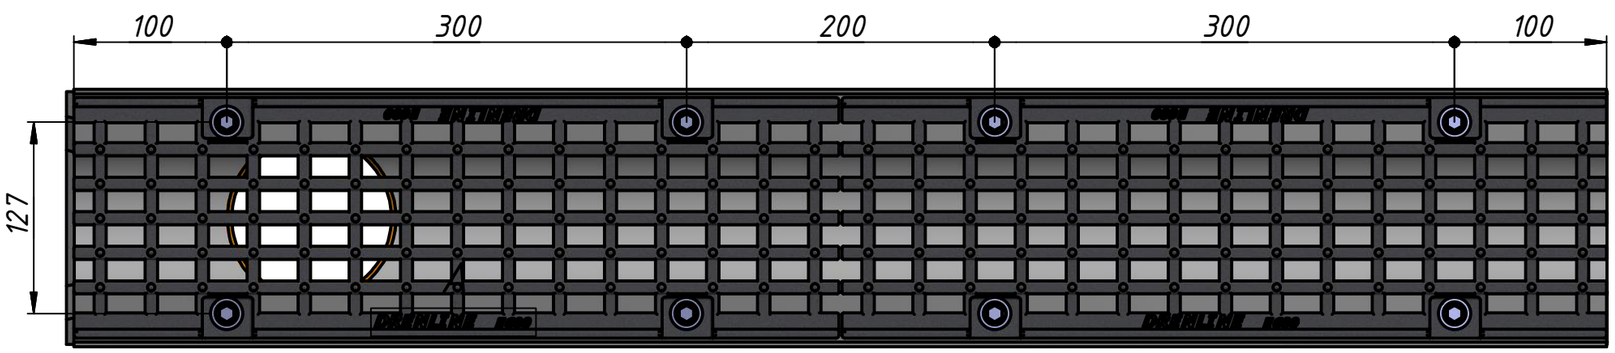

A (1 : 1)



					DRENLINE SUPER DN100 E600 h210 с вертикальным водосливом			
					арт. 41021	Лит.	Масса	Масштаб
Изм.	Лист	№ докум.	Подп.	Дата		А	53	1 : 4
Разраб.						Лист	Листов 1	
Пров.								
Т. контр.								
Нач.отд.								
Н. контр.								
Утв.								

Копировал Формат А3