

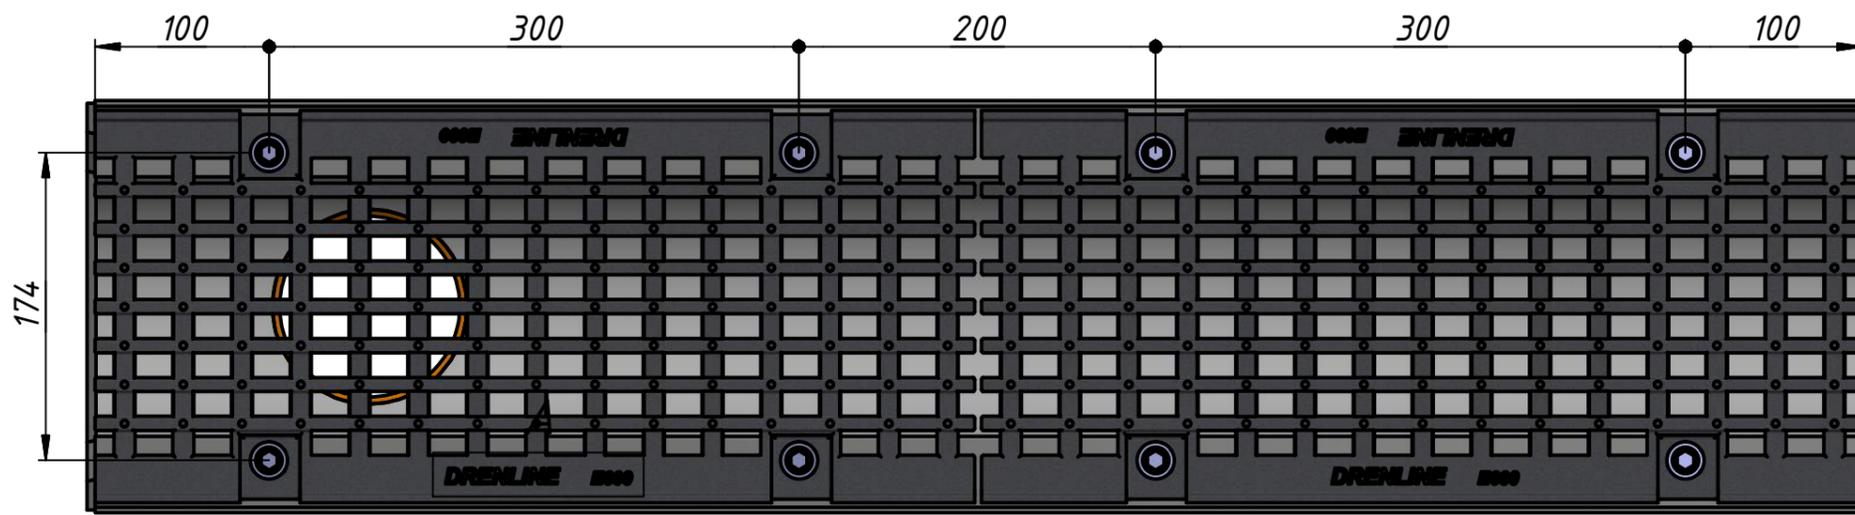


Лоток водоотводный бетонный DRENLINЕ Super DN150 h275 с решеткой чугуной ВЧ (комплект) кл. E600 с вертикальным водосливом

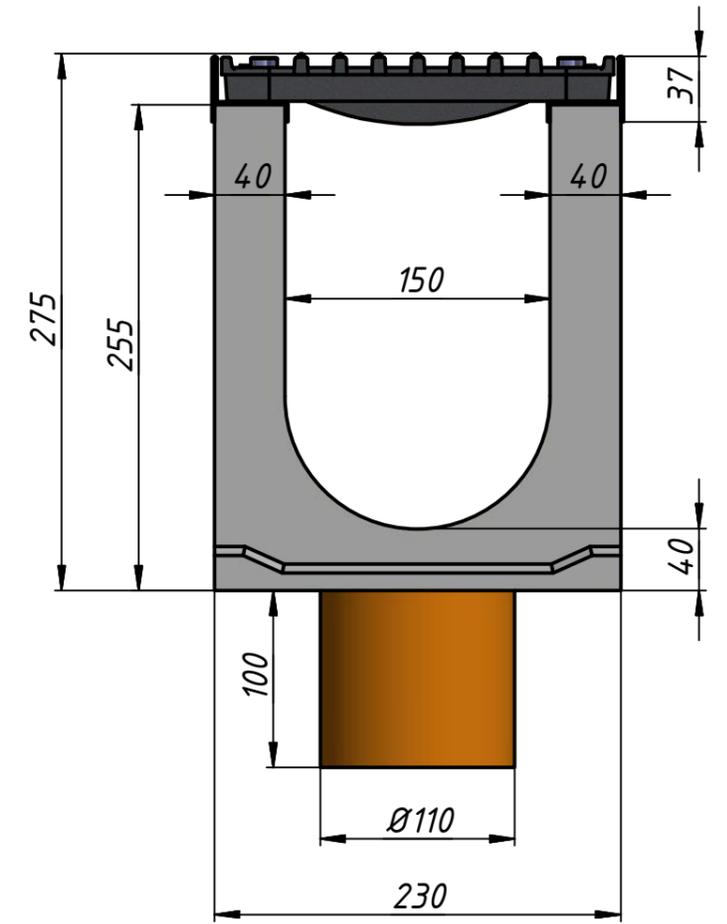

A (1:1)

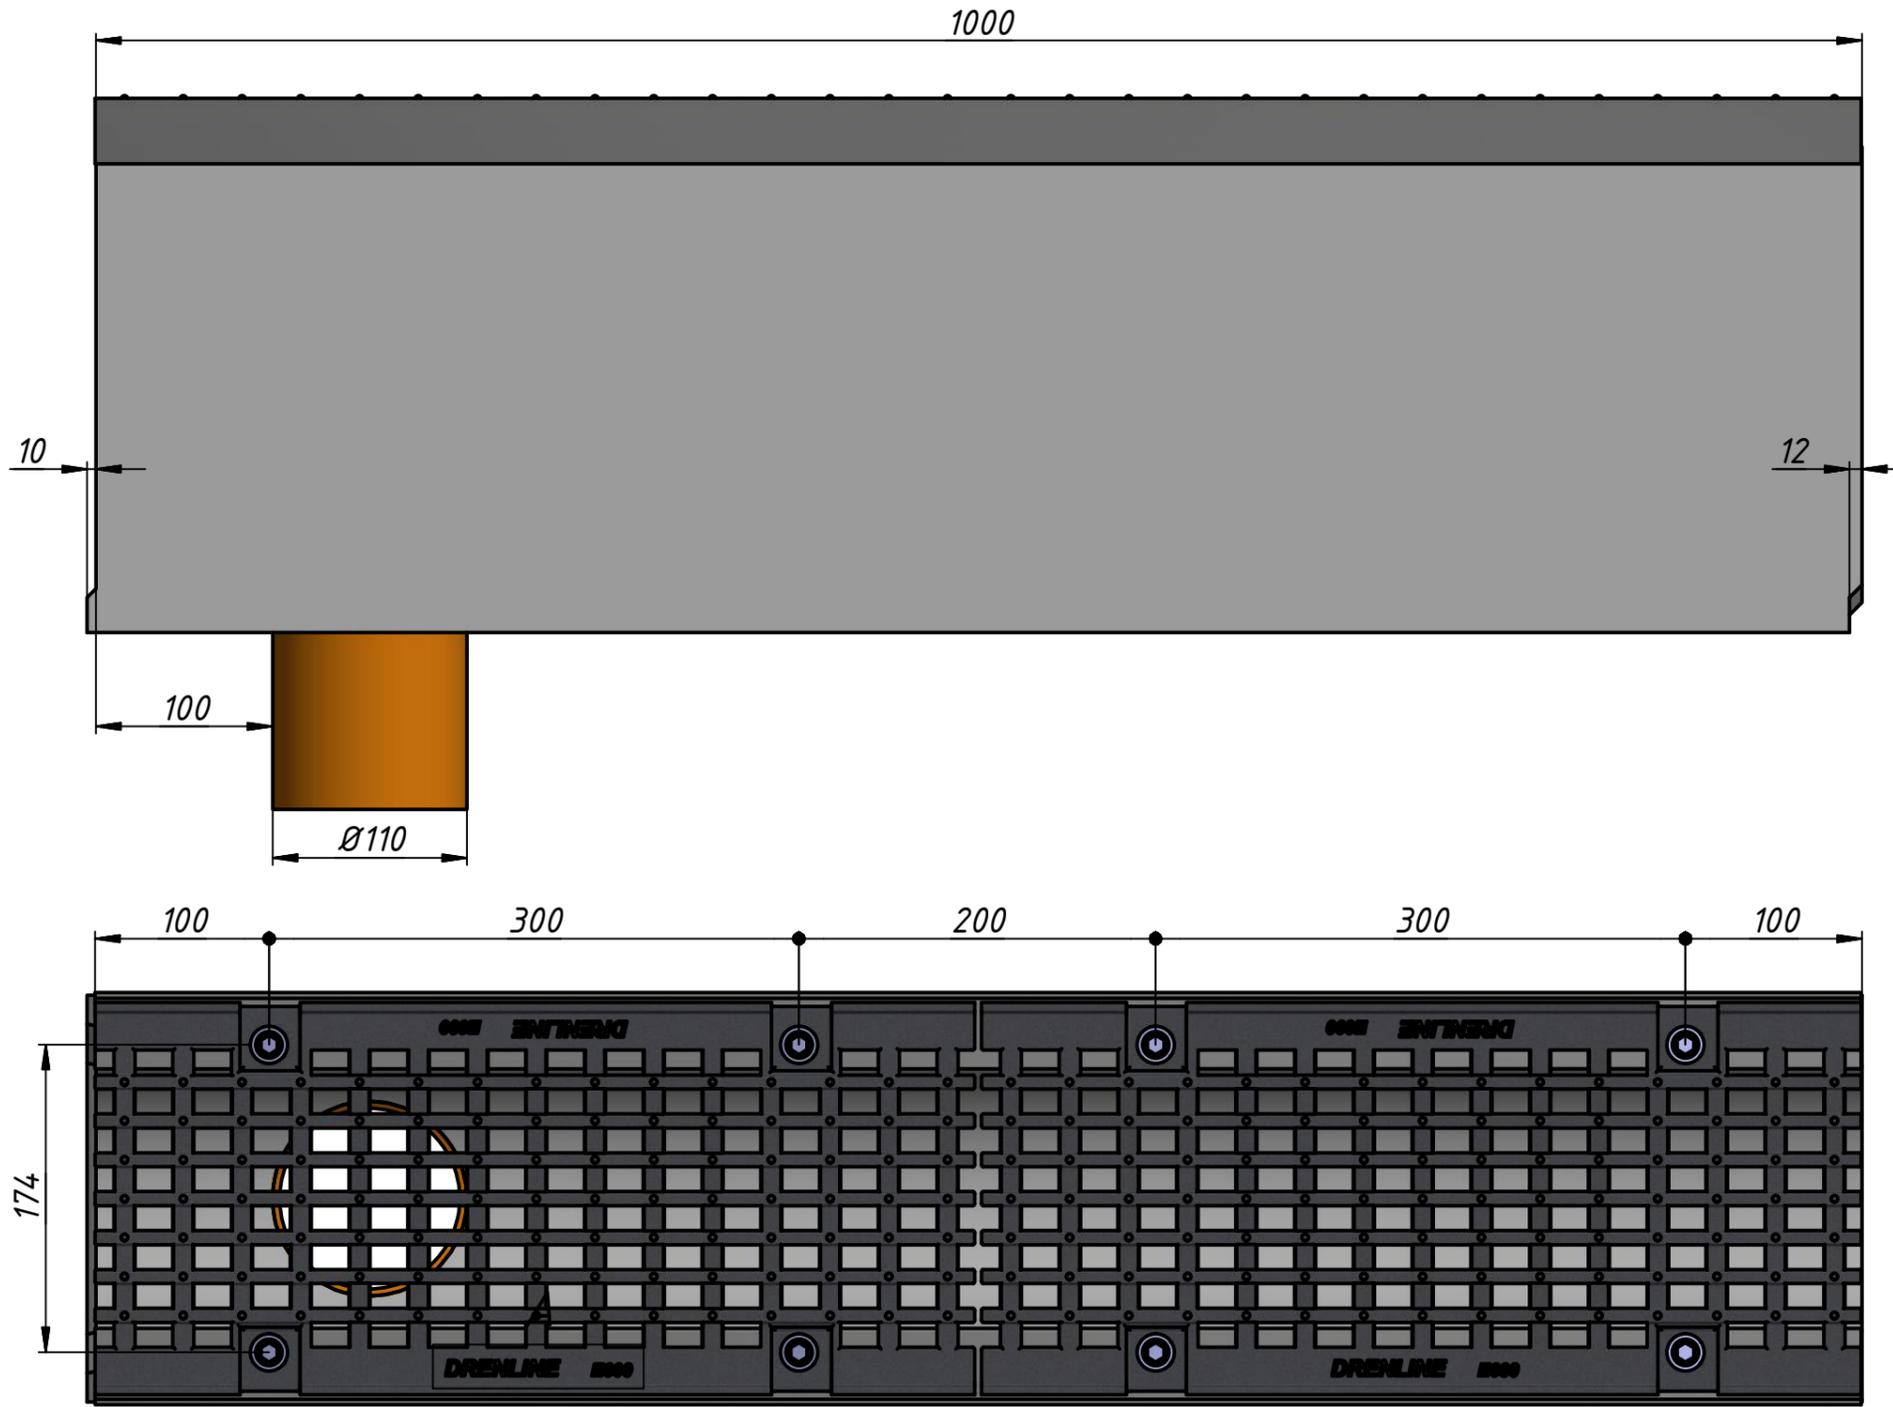

					DRENLINЕ SUPER DN150 E600 h275 с вертикальным водосливом		
					арт. 41521		
Изм.	Лист	№ докум.	Подп.	Дата	Лит.	Масса	Масштаб
					A	97	1:4
Разраб.					Лист		Листов 1
Пров.							
Т. контр.							
Нач.отд.							
Н. контр.							
Утв.							