

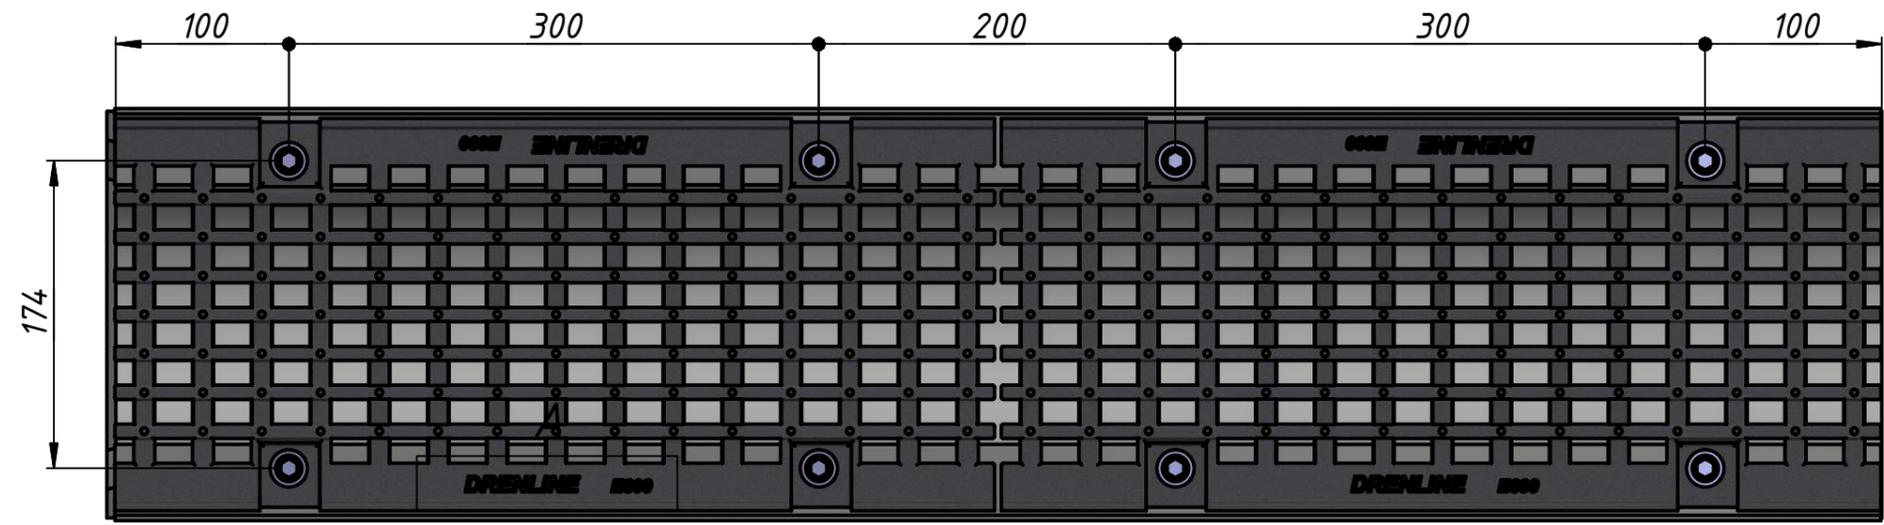


Лоток водоотводный бетонный DRENLINЕ Super DN150 h310 с решеткой чугунной ВЧ (комплект) кл. E600

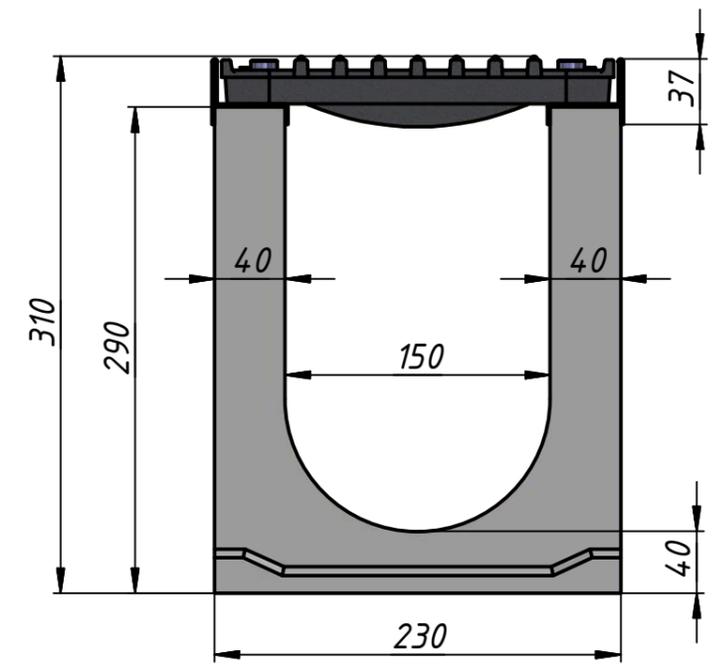

A (1:1)

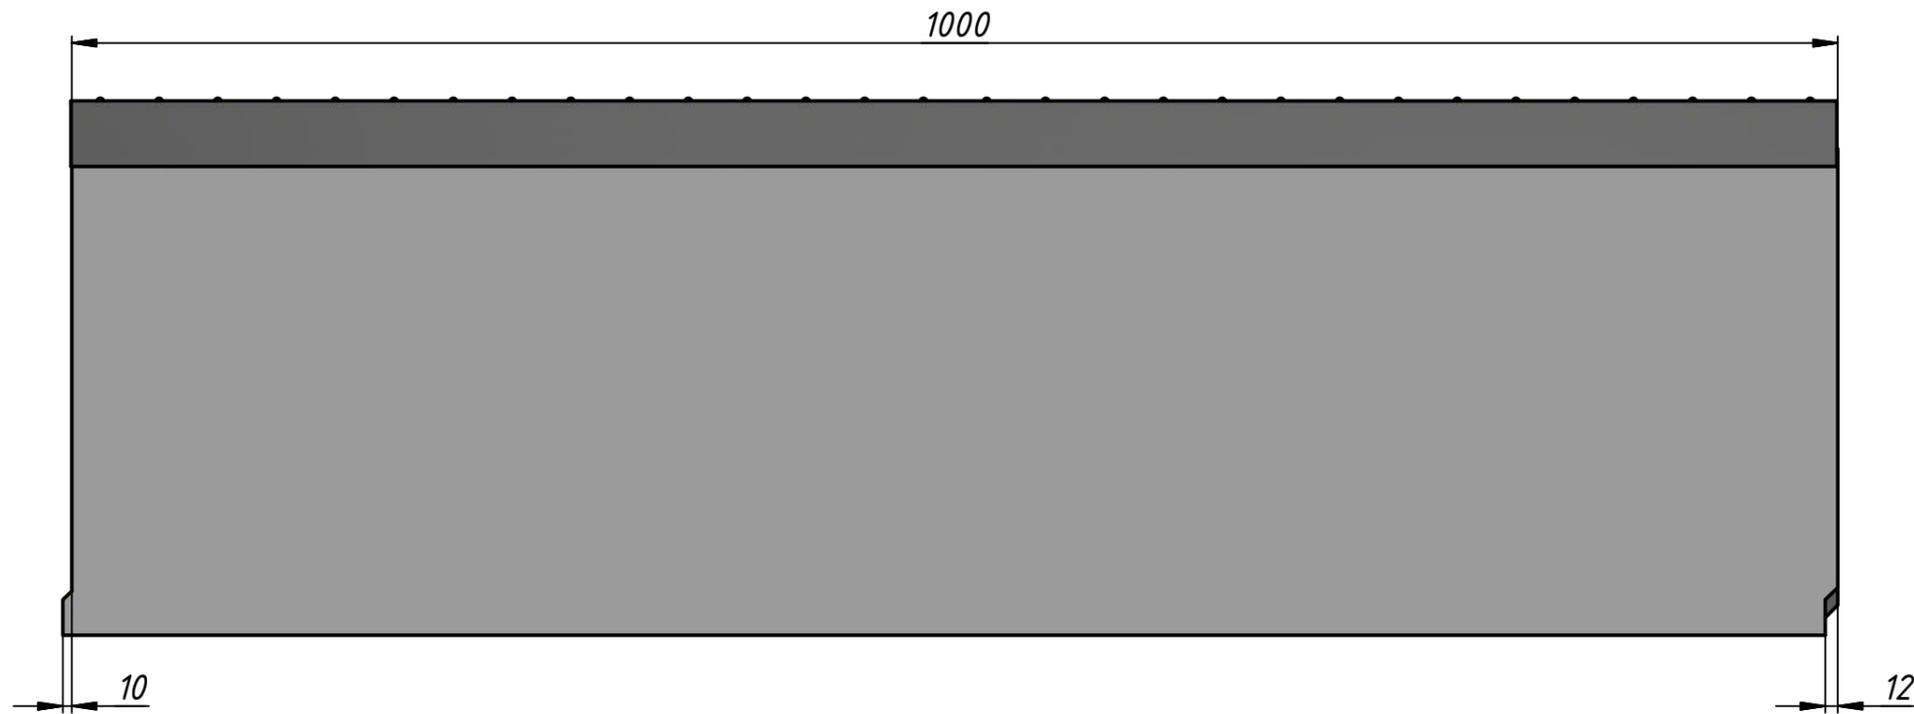

					<b>DRENLINЕ SUPER DN150 E600 h310</b>			
					<b>арт. 4153</b>	Лист	Масса	Масштаб
						A	107	1:4
Изм.	Лист	№ докум.	Подп.	Дата	Лист		Листов	1
Разраб.								
Пров.								
Т. контр.								
Нач.отд.								
Н. контр.								
Утв.								