



Лоток водоотводный бетонный DRENLINE Super DN200 h280 с решеткой чугунной ВЧ (комплект) кл. E600

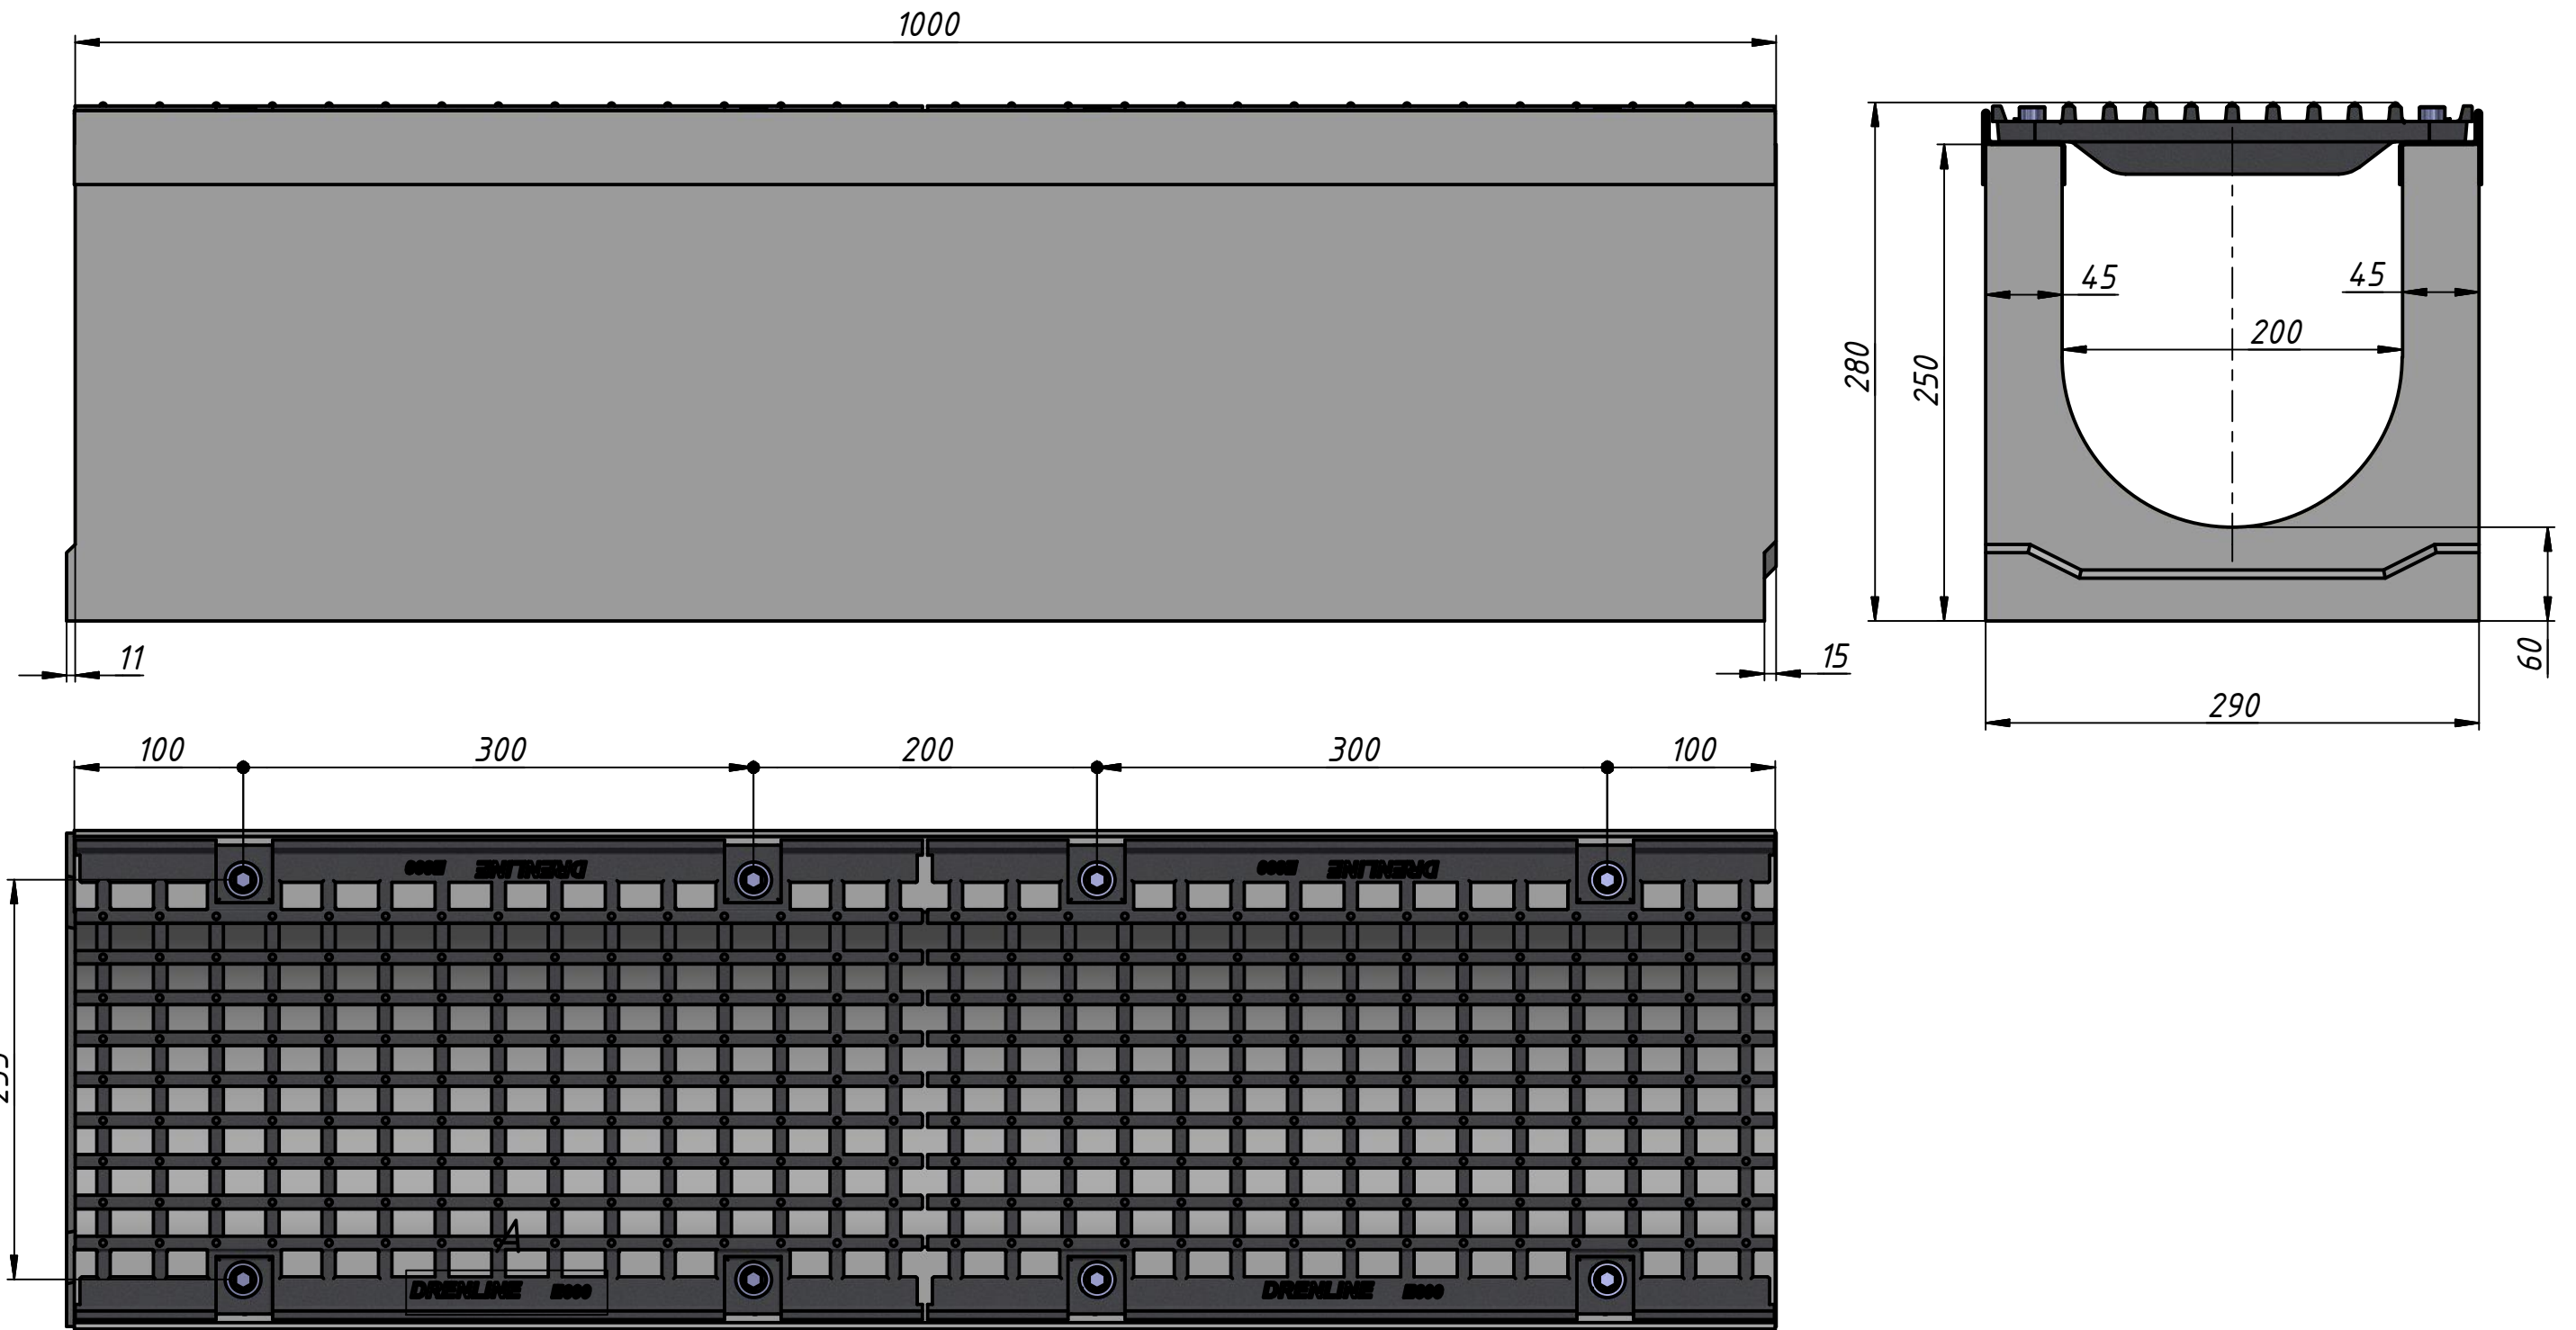

A (1:1)

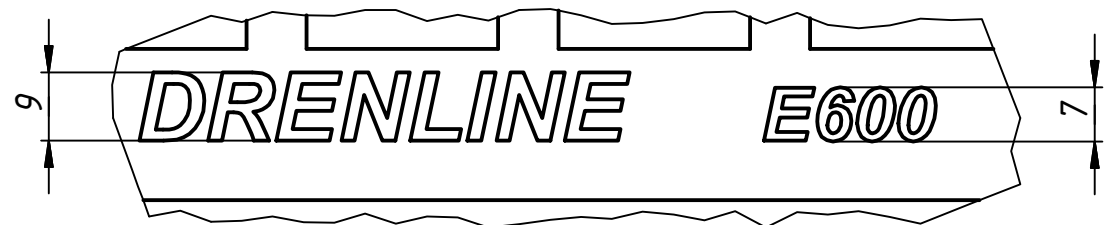

					DRENLINE SUPER DN200 E600 h280			
					арт. 4201	Лит.	Масса	Масштаб
Изм.	Лист	№ докум.	Подп.	Дата		A	123	1:4
Разраб.	Oleg S				Лист		Листов	1
Пров.								
Т. контр.								
Нач.отд.								
Н. контр.								
Утв.								