

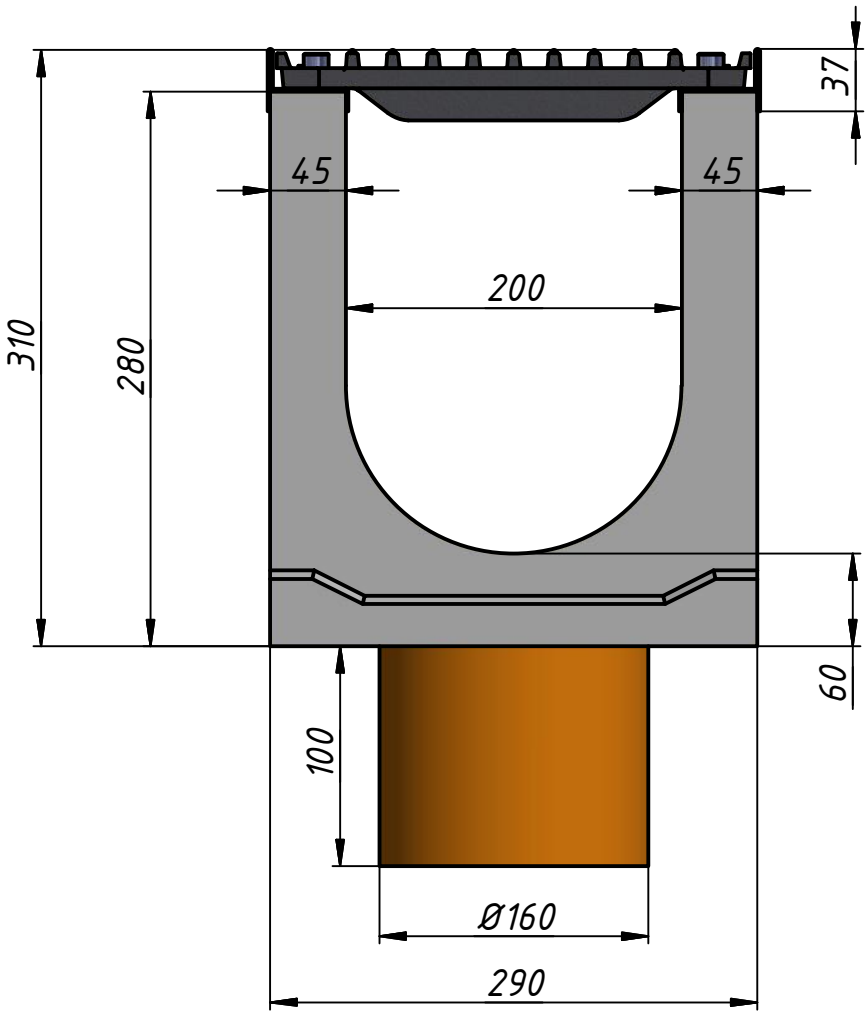


Лоток водоотводный бетонный DRENLINE Super DN200 h310 с решеткой чугунной ВЧ (комплект) кл. Е600 с вертикальным водосливом

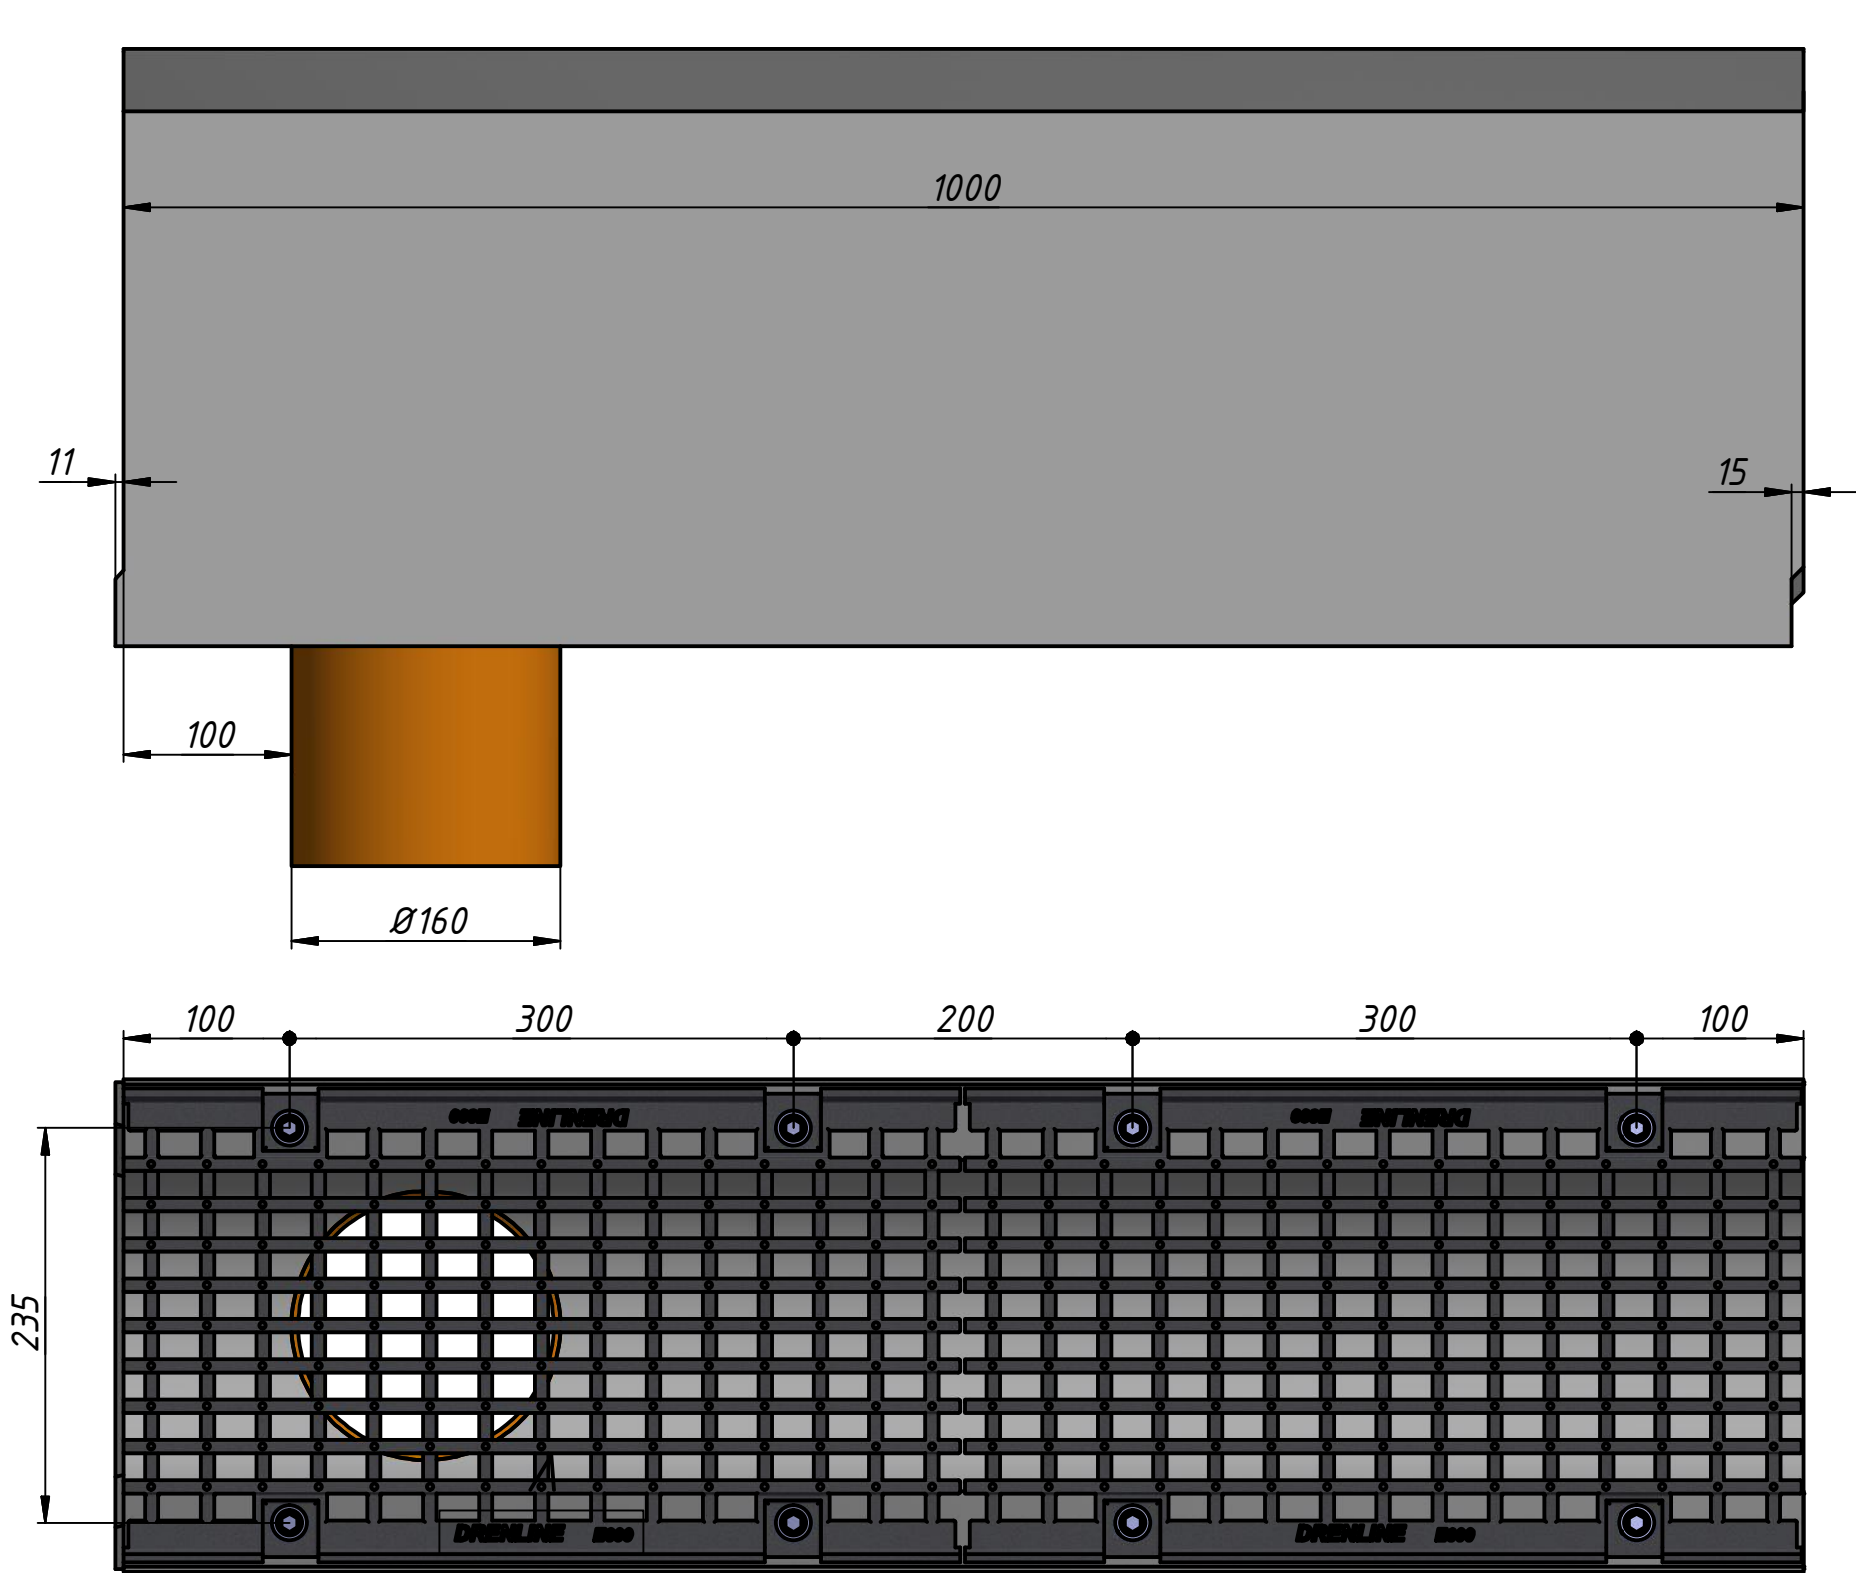

A (1:1)

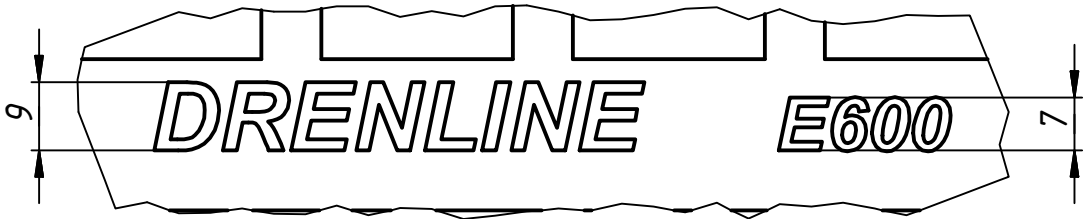

					DRENLINE SUPER DN200 E600 h310 с вертикальным водосливом				
					арт. 42021	Лит.		Масса	Масштаб
Изм.	Лист	№ докум.	Подп.	Дата			A	124	1:4.5
Разраб.									
Пров.									
Т. контр.									
Нач.отд.						Лист		Листов	1
Н. контр.									
Утв.									