

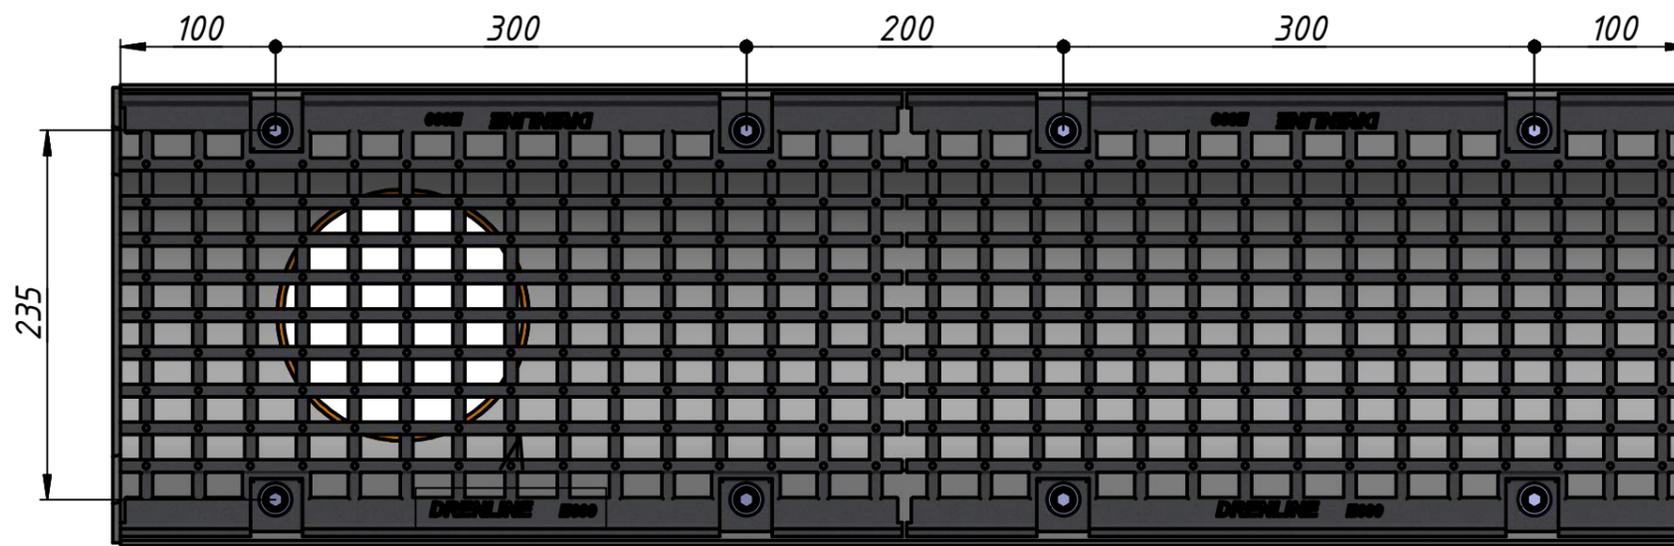


Лоток водоотводный бетонный DRENLINE Super DN200 h330 с решеткой чугунной ВЧ (комплект) кл. E600 с вертикальным водосливом

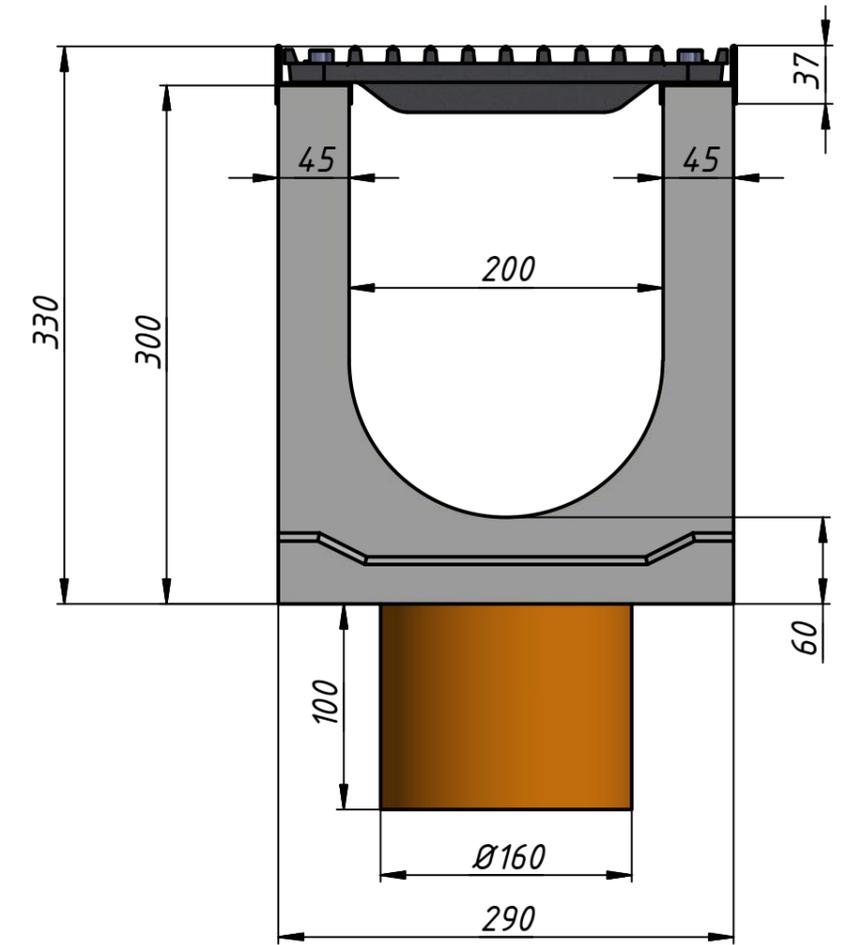

A (1:1)

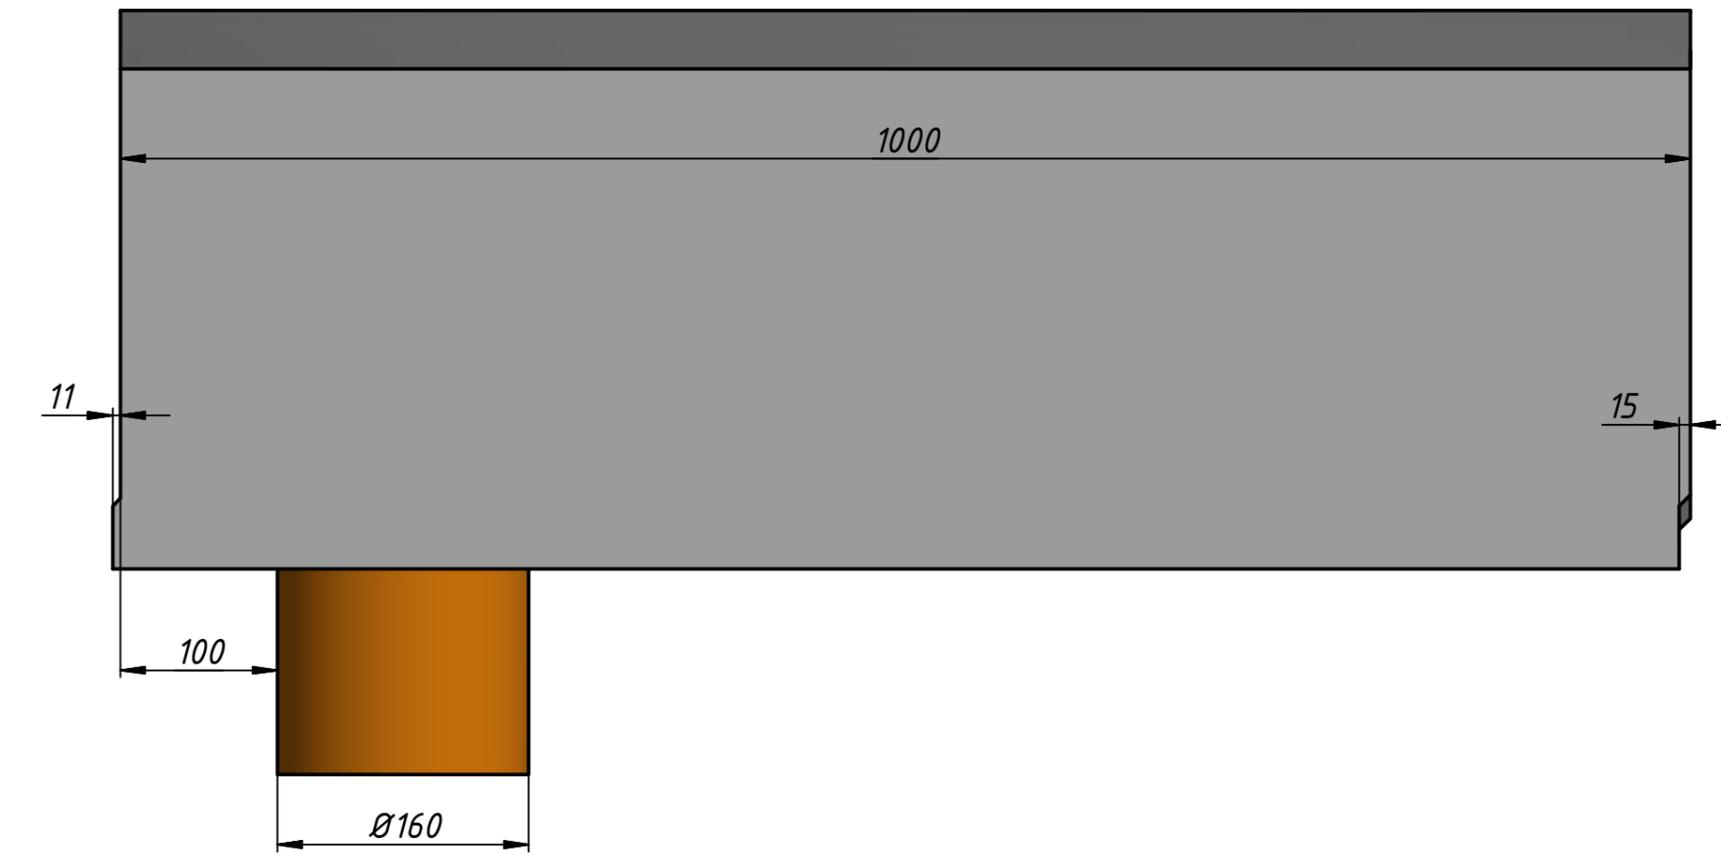

					DRENLINE SUPER DN200 E600 h330 с вертикальным водосливом			
Изм.	Лист	№ докум.	Подп.	Дата	арт. 42031	Лит.	Масса	Масштаб
Разраб.						A	127	1:4.5
Пров.						Лист	Листов	1
Т. контр.								
Н. контр.								
Утв.								