
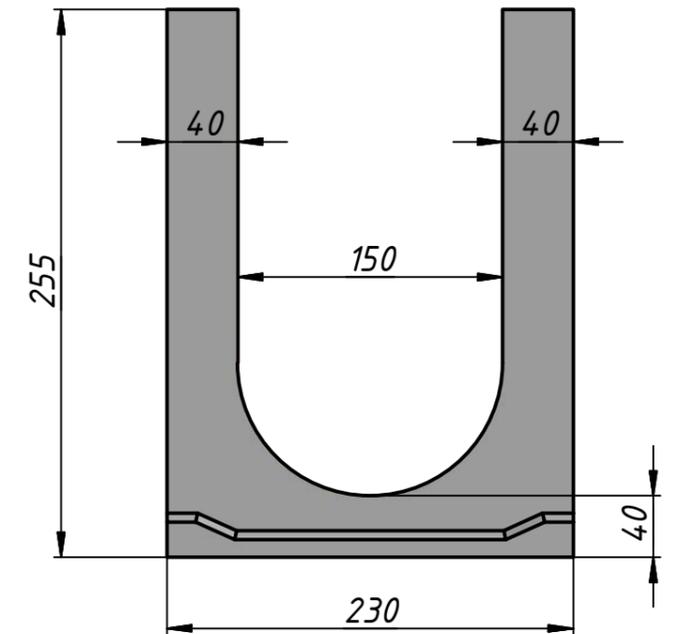


Лоток водоотводный бетонный DRENLINЕ Standart DN150 h255

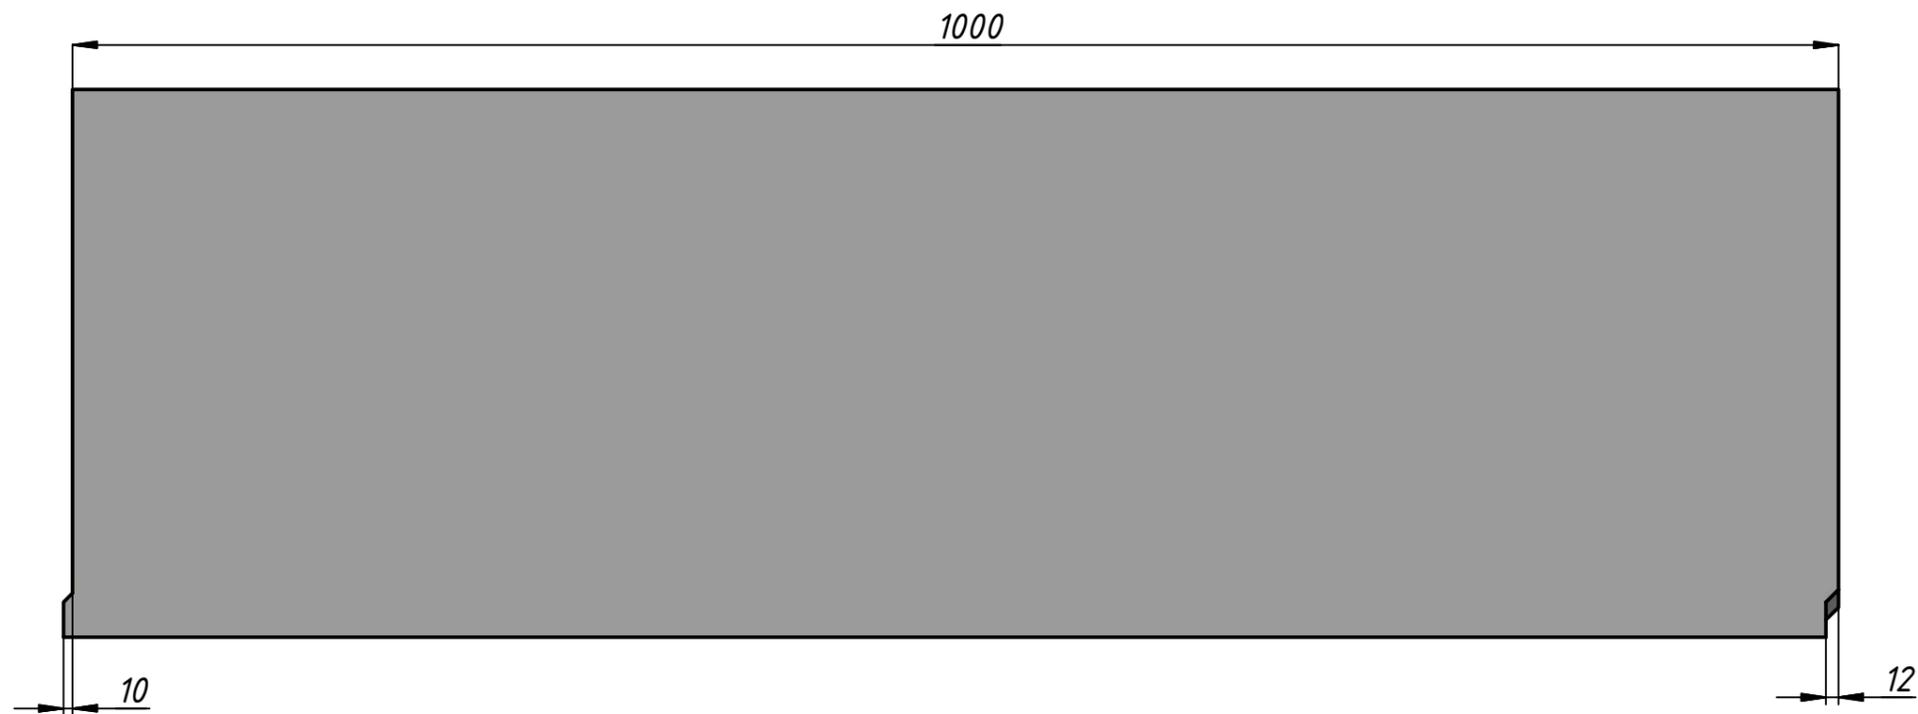

					<b>DRENLINЕ STANDART DN150 h255</b>			
					арт. 234152	Лит.	Масса	Масштаб
						А	78	1:4
Изм.	Лист	№ докум.	Подп.	Дата	Лист		Листов	1
Разраб.								
Пров.								
Т. контр.								
Нач.отд.								
Н. контр.								
Утв.								