
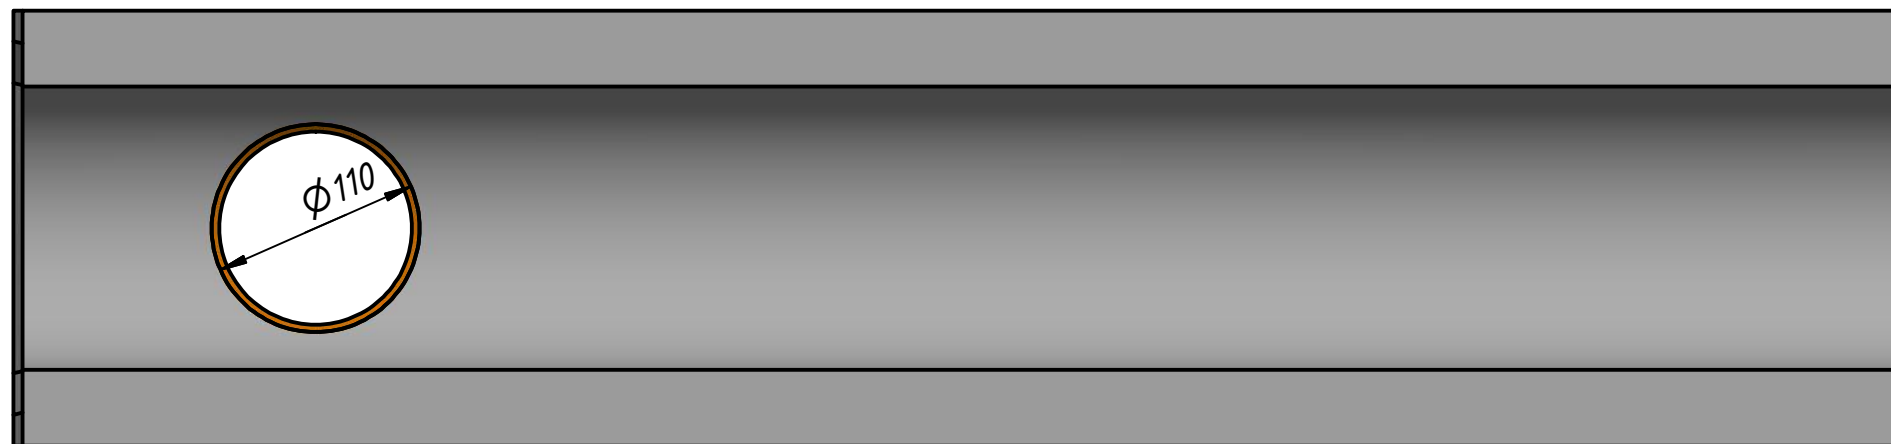
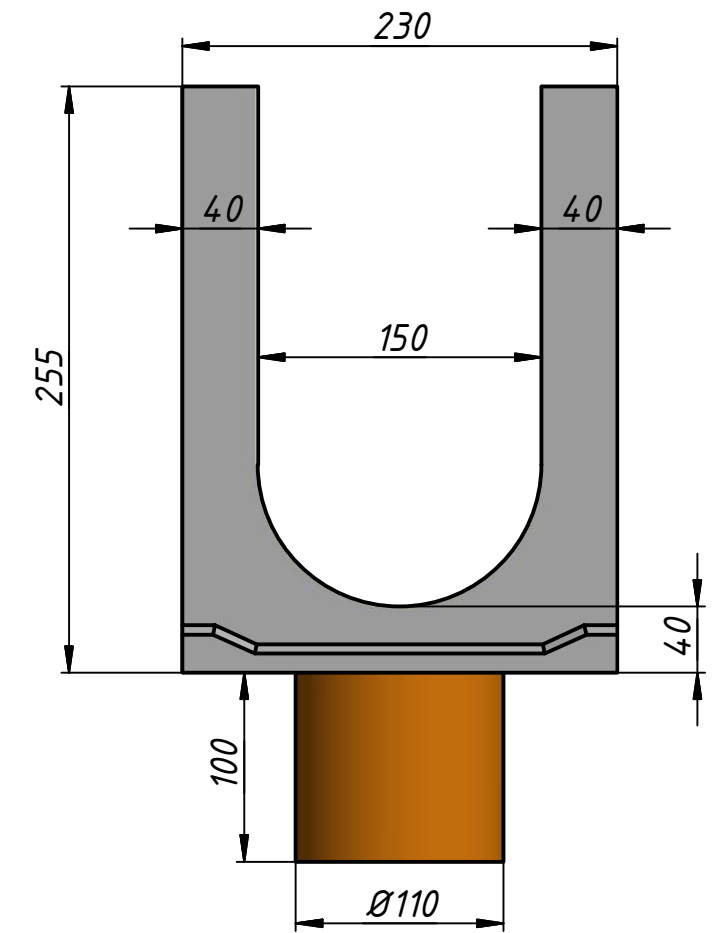


Лоток водоотводный бетонный DRENLINE Standart DN150 h255 с вертикальным водосливом

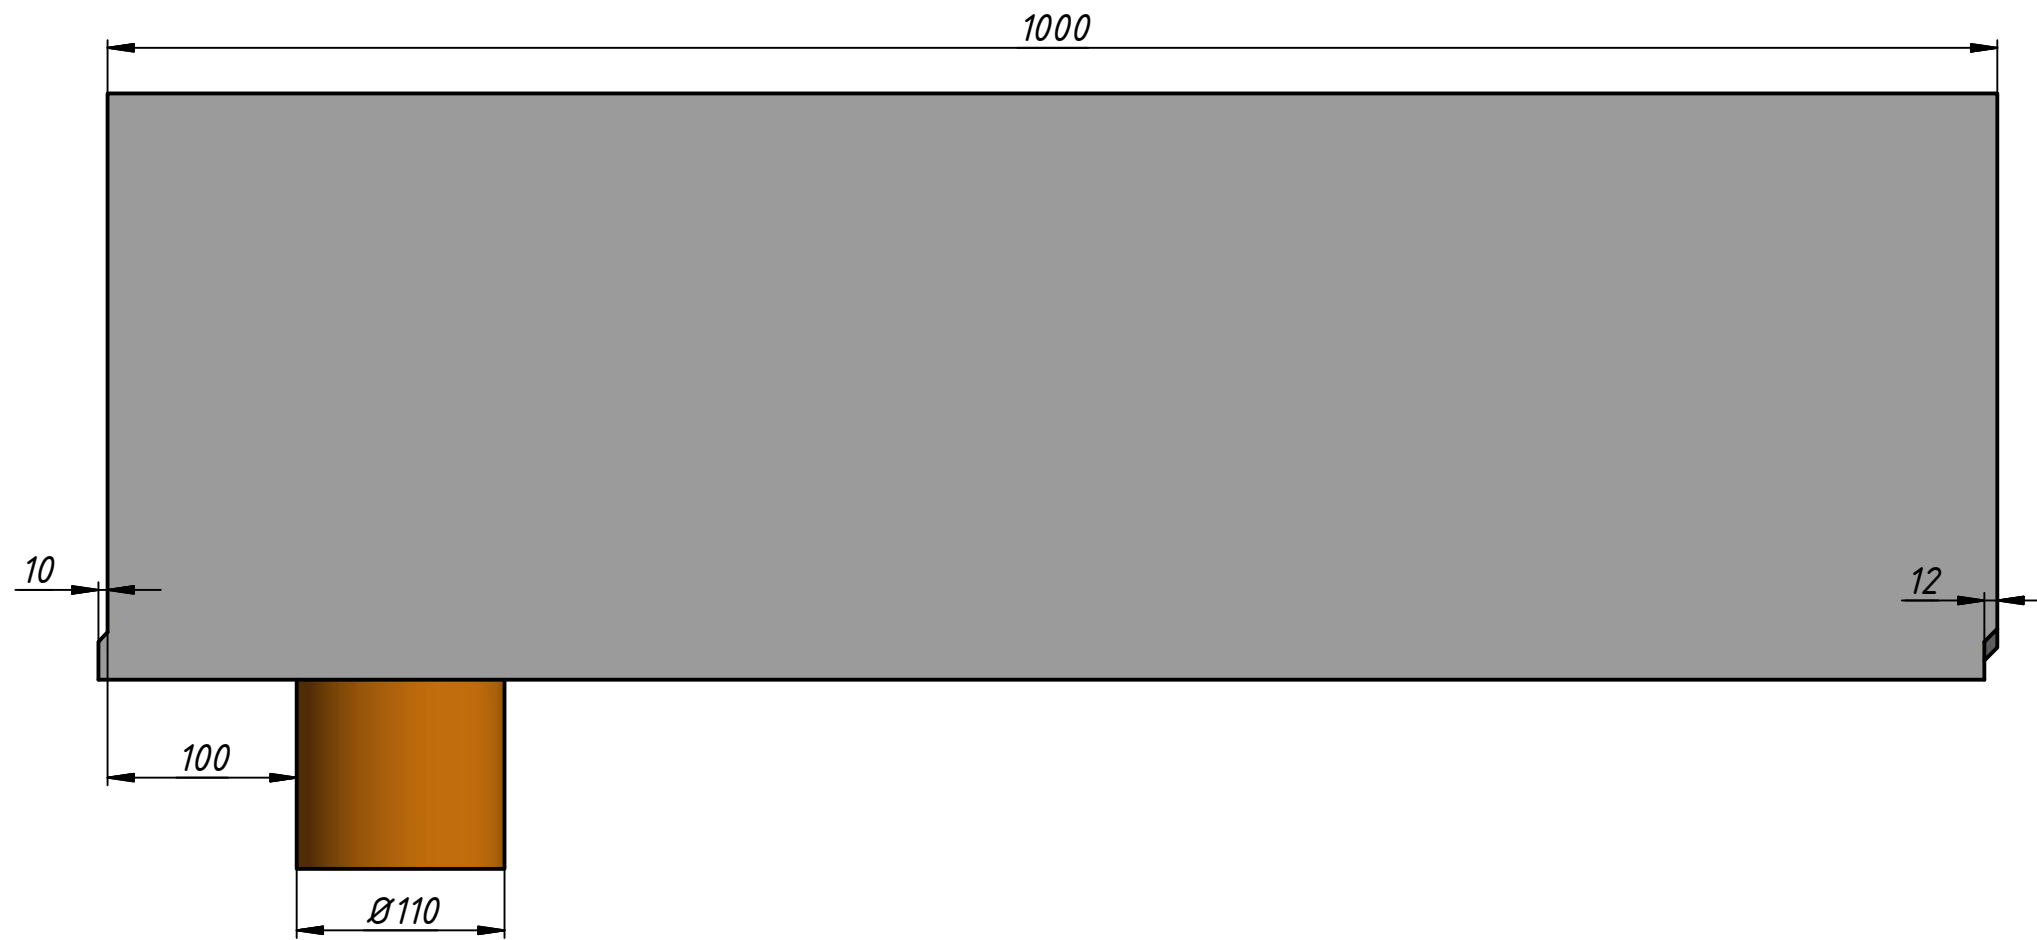

					DRENLINE STANDART DN150 h255 с вертикальным водосливом			
					арт. 2341521	Лит.	Масса	Масштаб
Изм.	Лист	№ докум.	Подп.	Дата		A	75	1:4
Разраб.					Лист		Листов	1
Пров.								
Т. контр.								
Нач.отд.								
Н. контр.								
Утв.								